

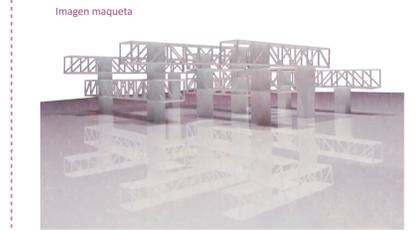
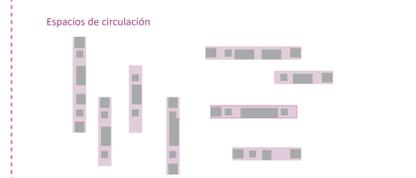
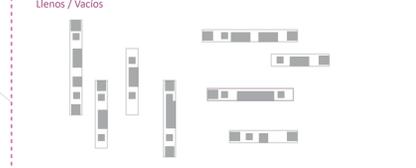
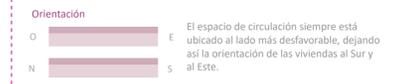
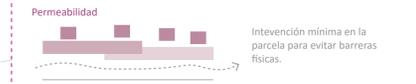


L 02 | Planta de acceso

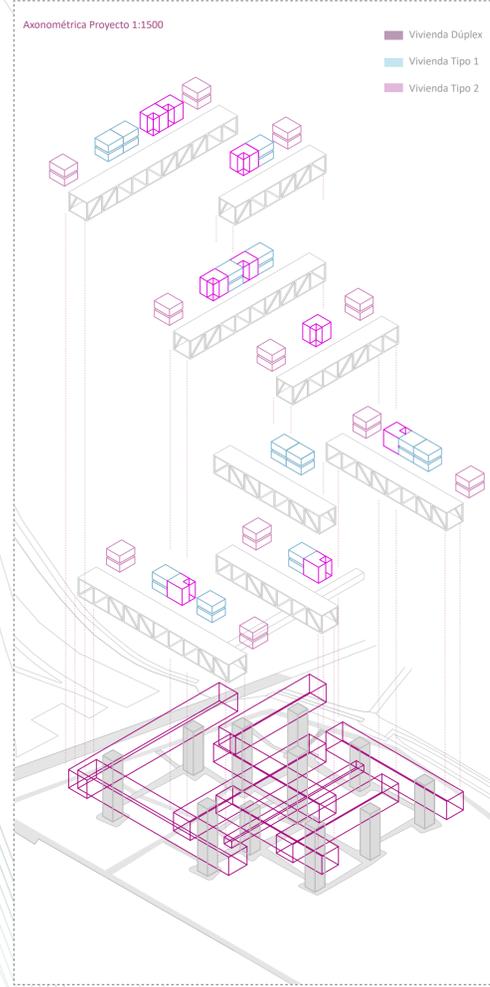

Planta Baja 1:500

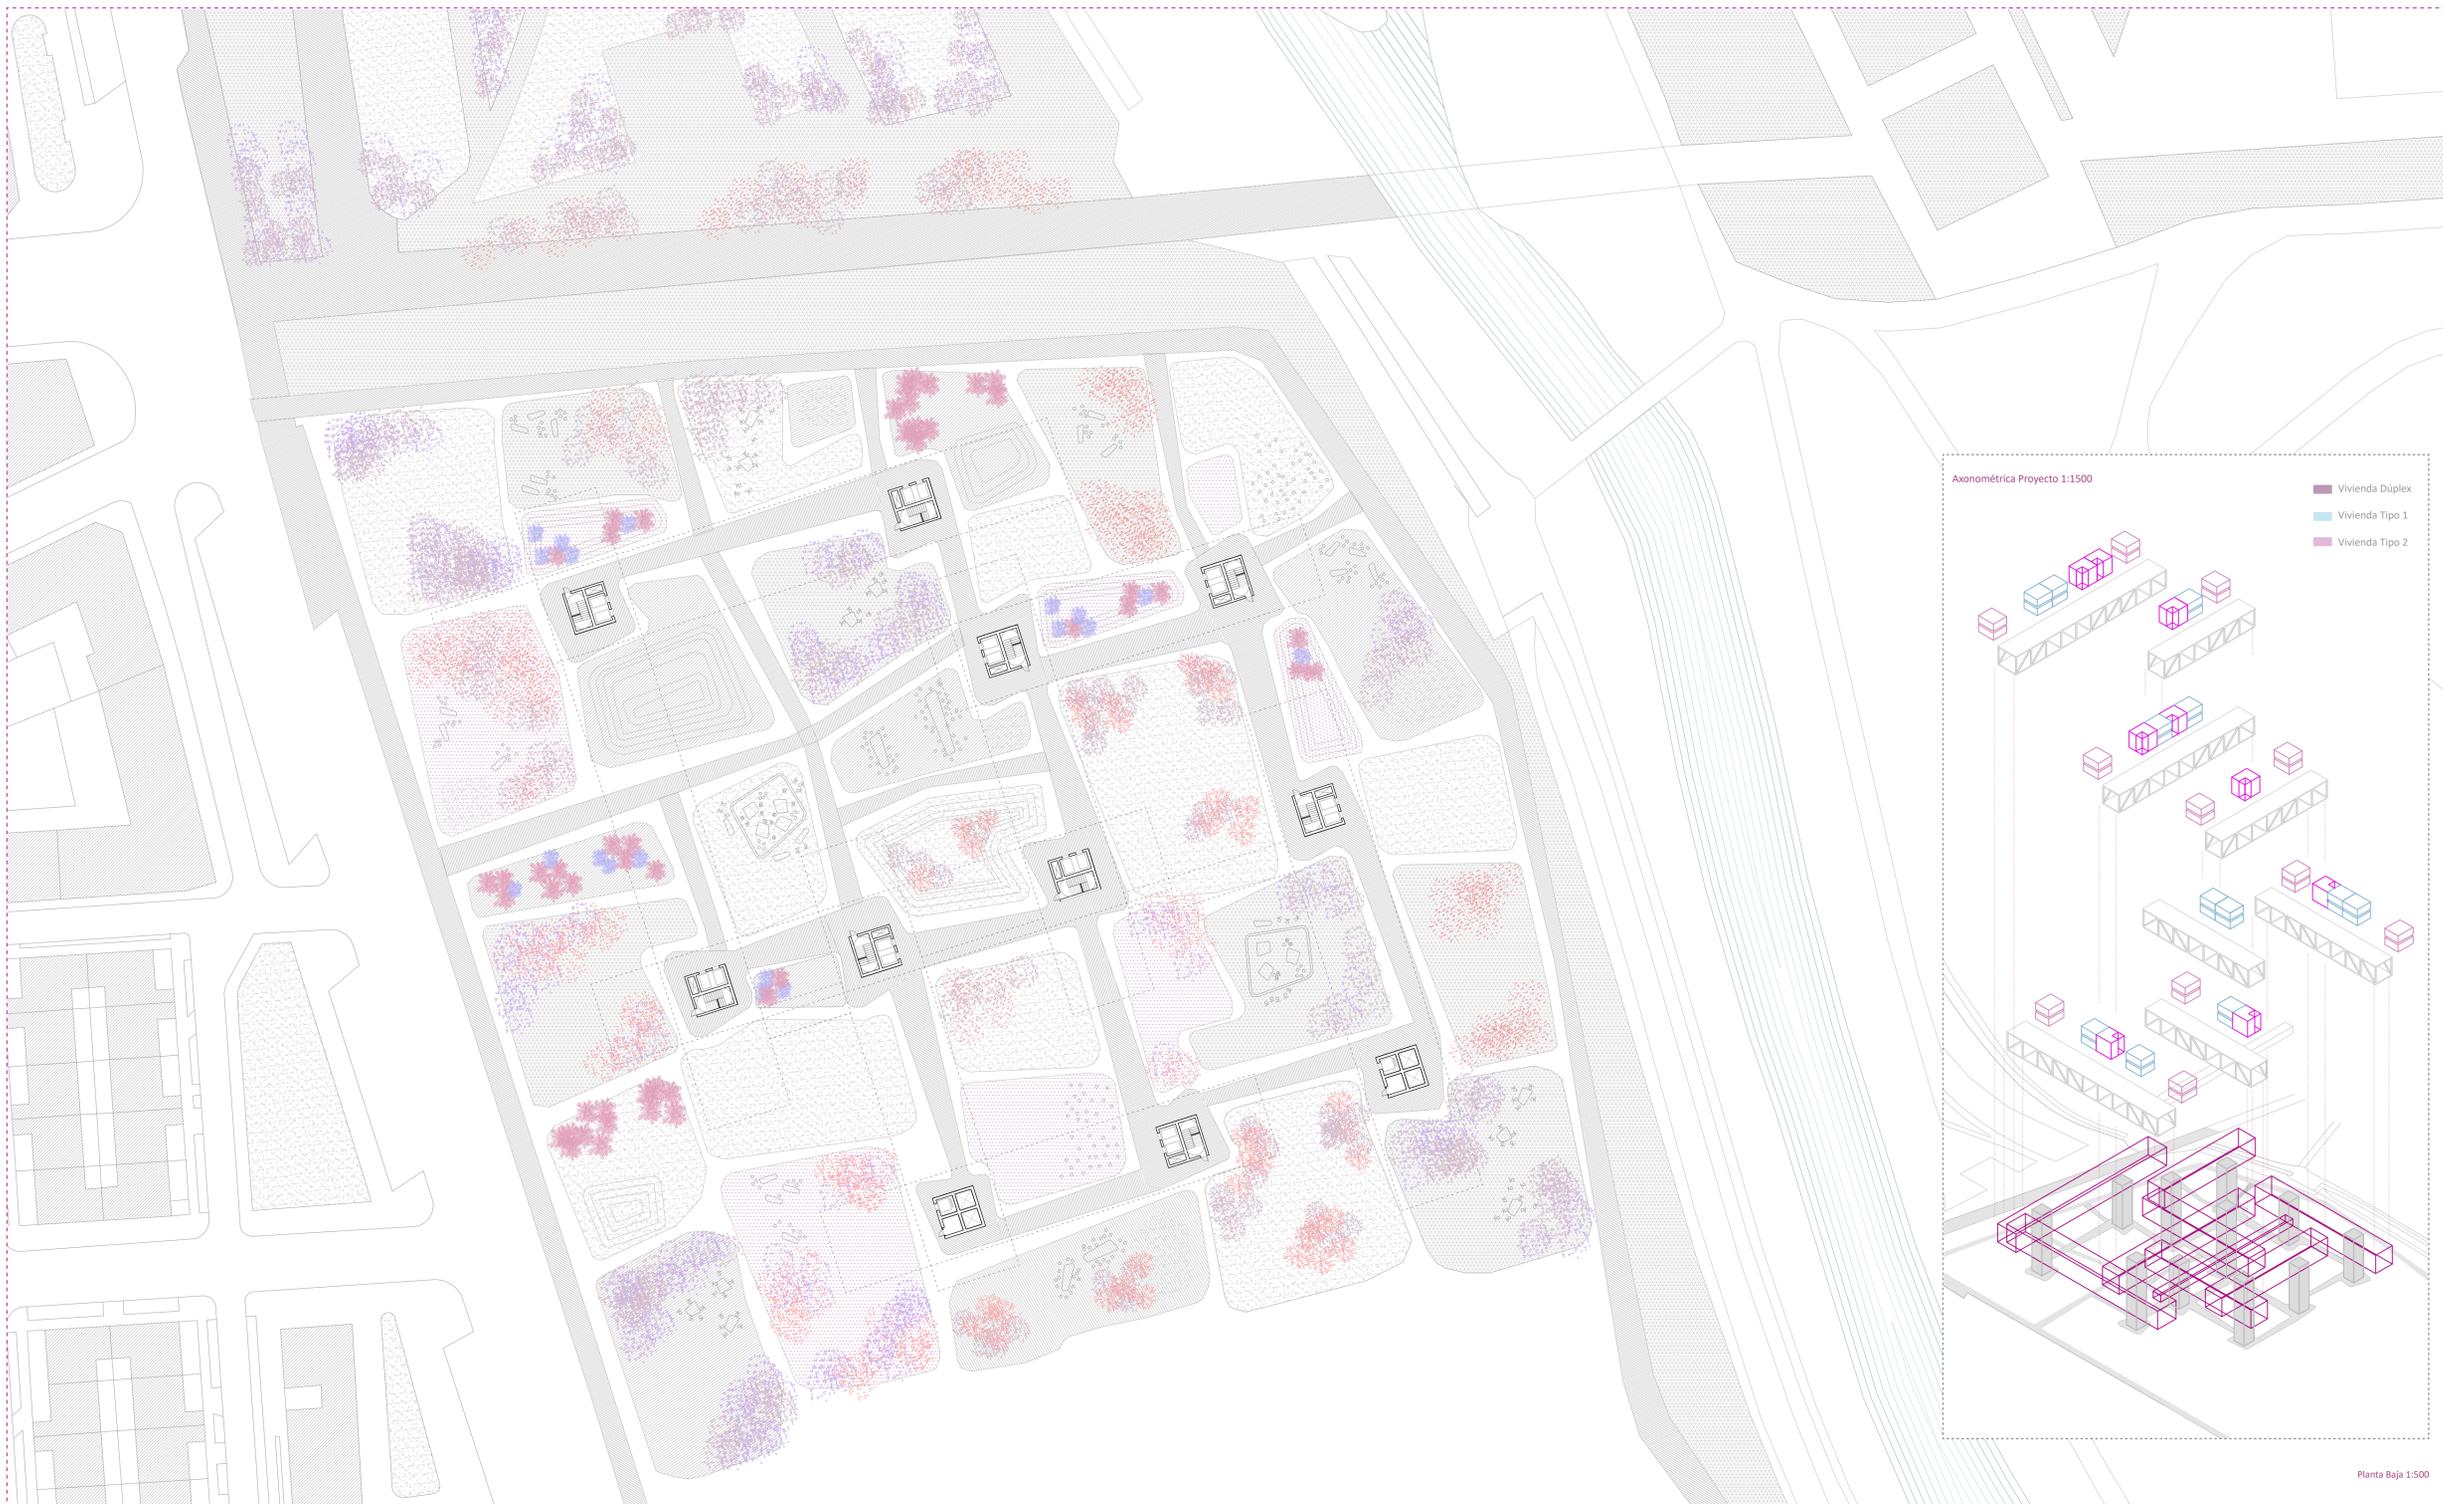

Sección terreno | 1:500