
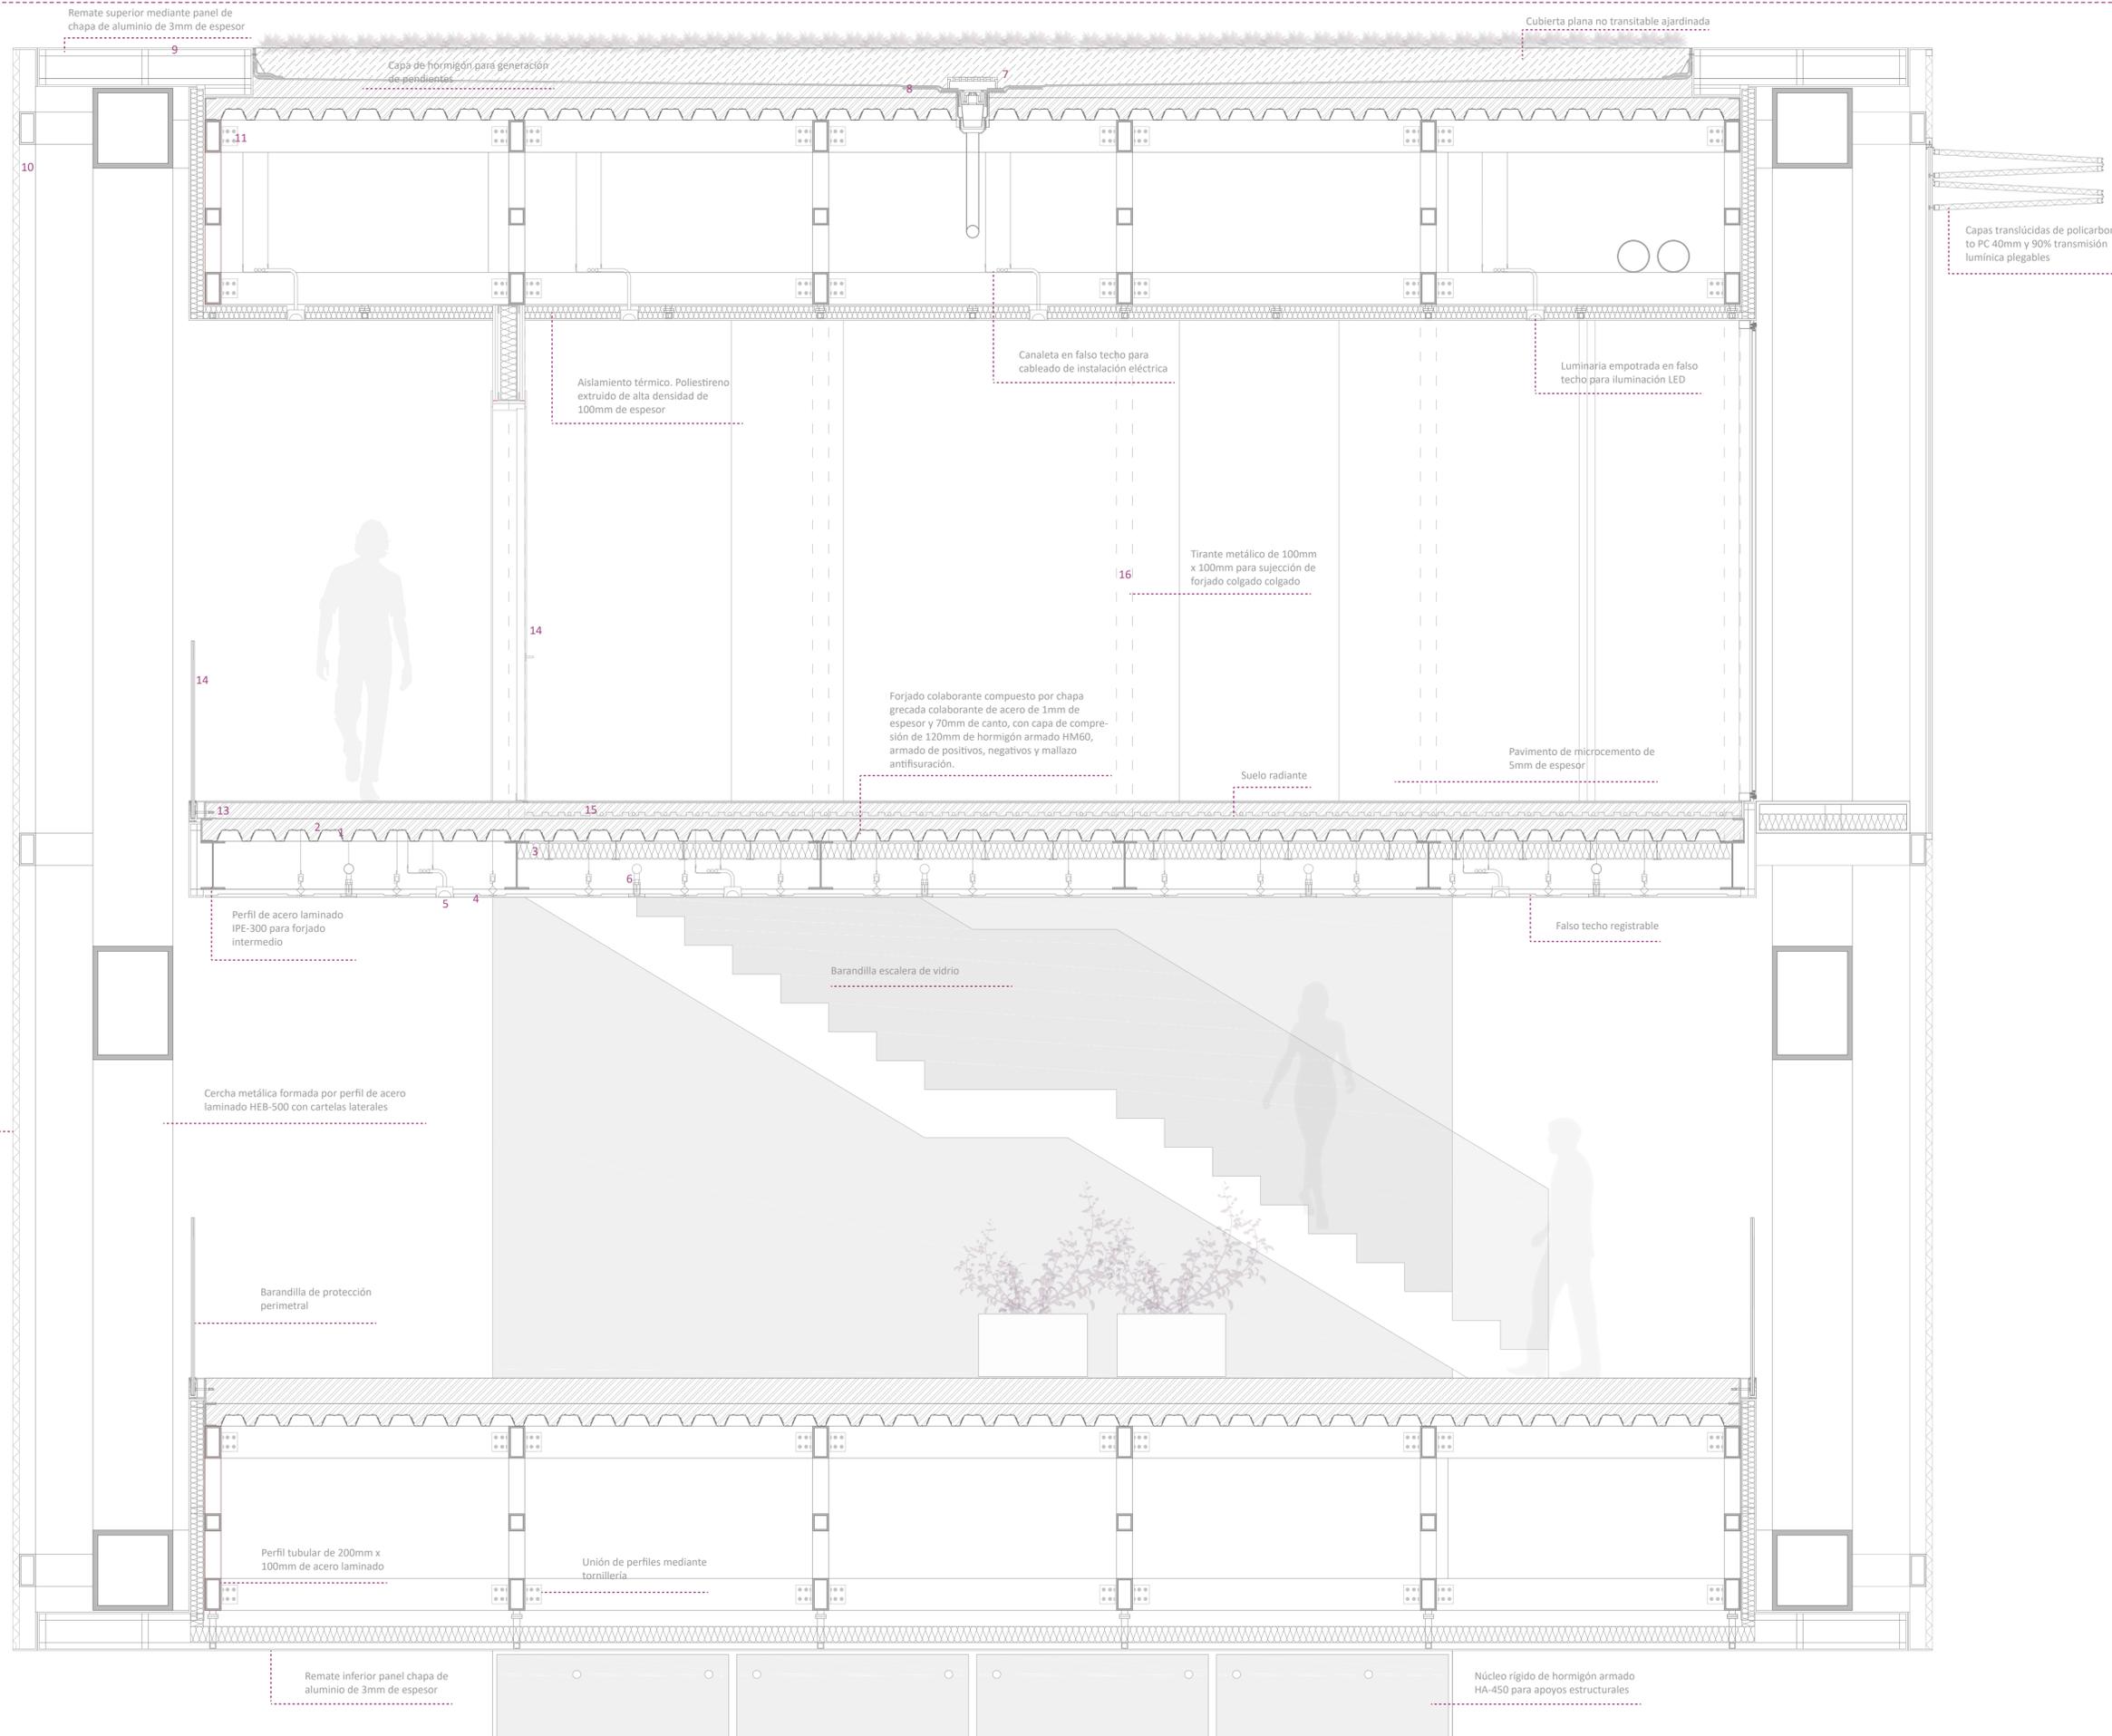


Sección constructiva | E 1:20

Leyenda

- 1. Chapa grecada
- 2. Hormigón para capa de compresión
- 3. Aislante
- 4. Falso techo
- 5. Luminaria
- 6. Rociador
- 7. Sumidero sifónico
- 8. Impermeabilizante
- 9. Chapa remate
- 10. Montante
- 11. Angular para unión
- 12. Puerta entrada a vivienda
- 13. Sujeción barandilla
- 14. Vidrio templado barandilla
- 15. Suelo radiante
- 16. Tirante para forjado colgado

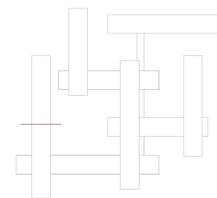

Capas translúcidas de policarbonato PC 40mm y 90% transmisión lumínica, machihembrable fijadas a perfil vertical mediante gancho.