



PLANTA TERCERA EDIFICIO  
Esc 1:200

- USOS PLANTA TERCERA
- Viviendas
  - Locales actividades
  - Recorrido y estancias
  - Puntos de acceso desde el centro de manzana
  - Puntos de acceso desde las fincas colindantes

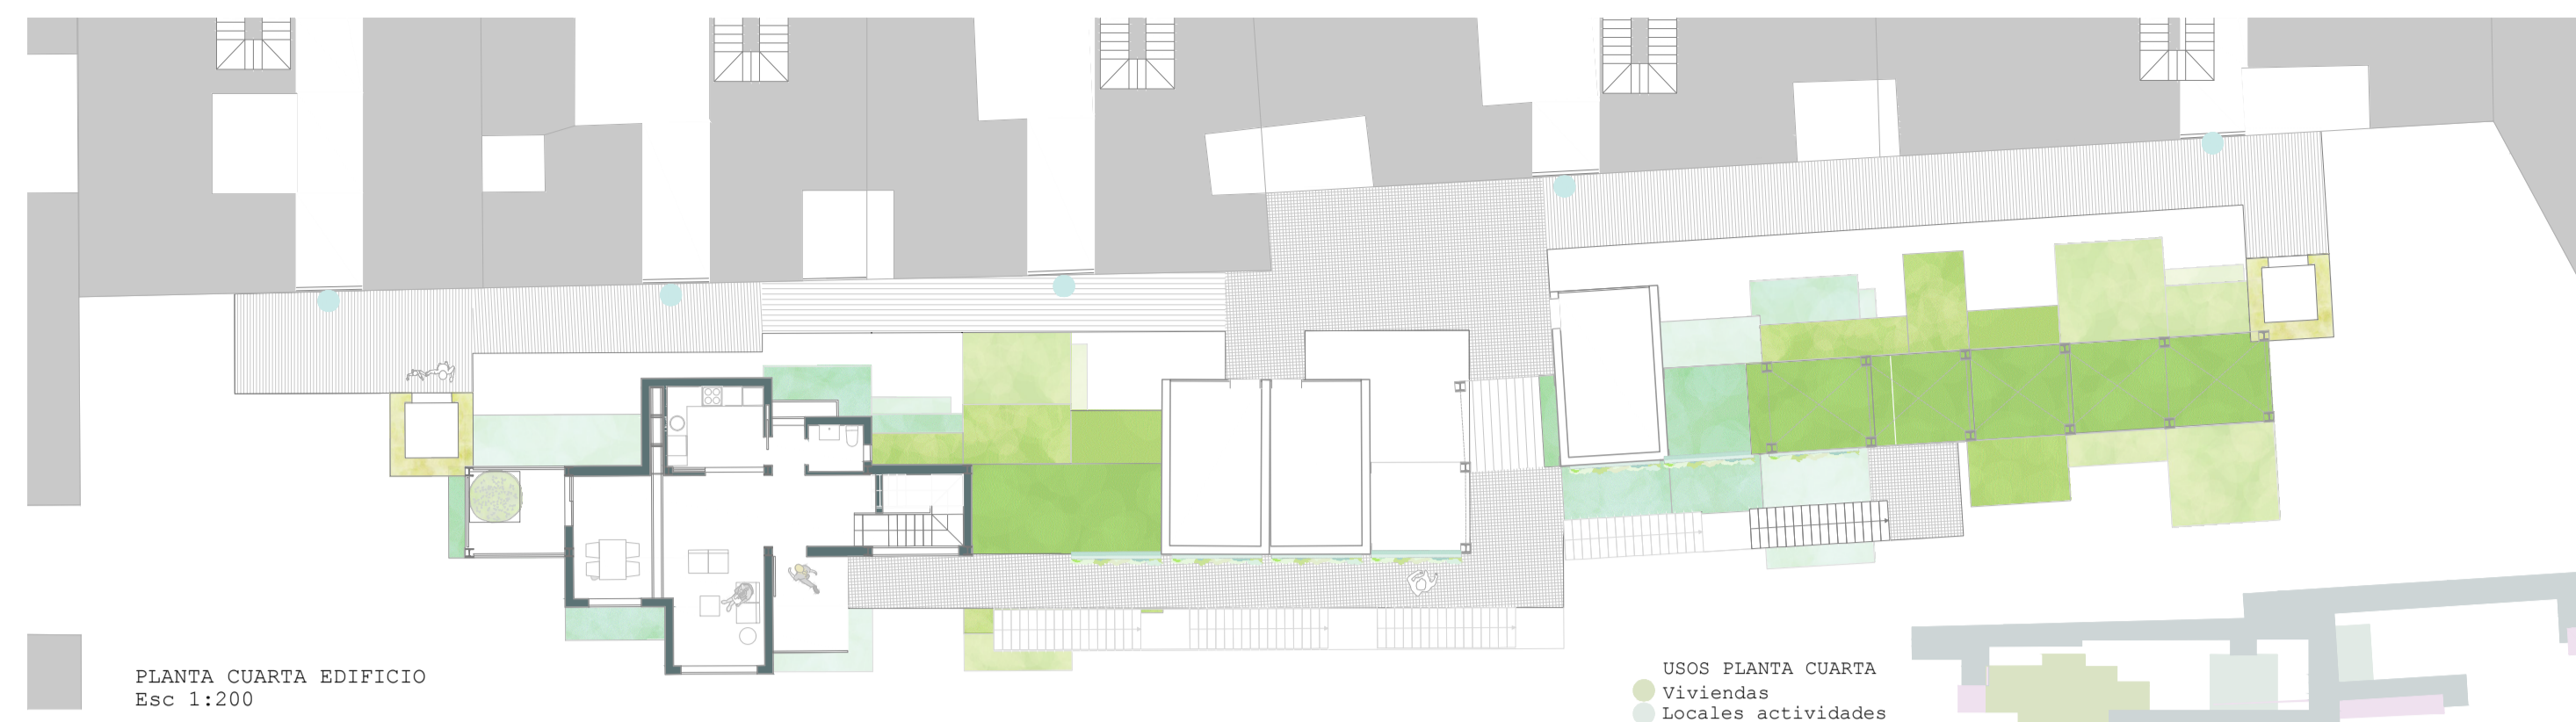


PLANTA CUARTA EDIFICIO  
Esc 1:200

- USOS PLANTA CUARTA
- Viviendas
  - Locales actividades
  - Recorrido y estancias
  - Puntos de acceso desde el centro de manzana
  - Puntos de acceso desde las fincas colindantes

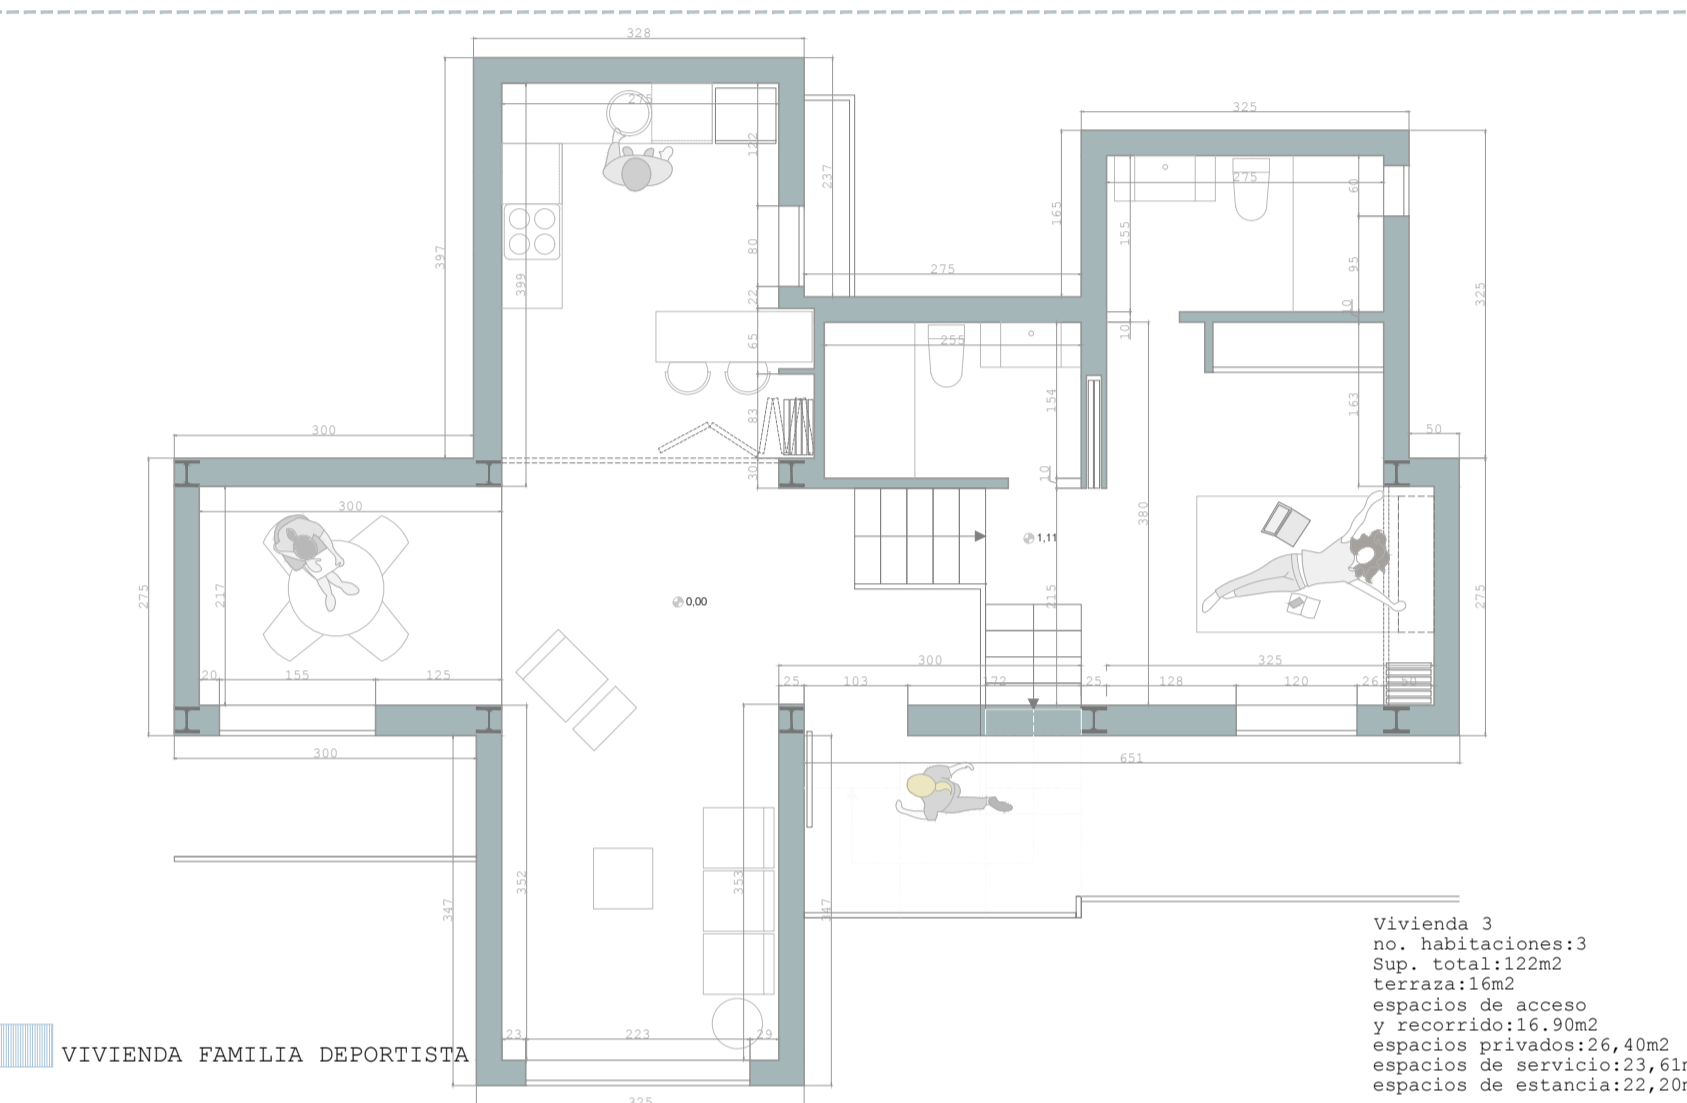


VIVIENDA FAMILIA DEPORTISTA

Vivienda 3  
no. habitaciones:3  
Sup. total:122m2  
terrace:16m2  
espacios de acceso y recorrido:16,90m2  
espacios privados:26,40m2  
espacios de servicio:23,61m2  
espacios de estancia:22,20m2

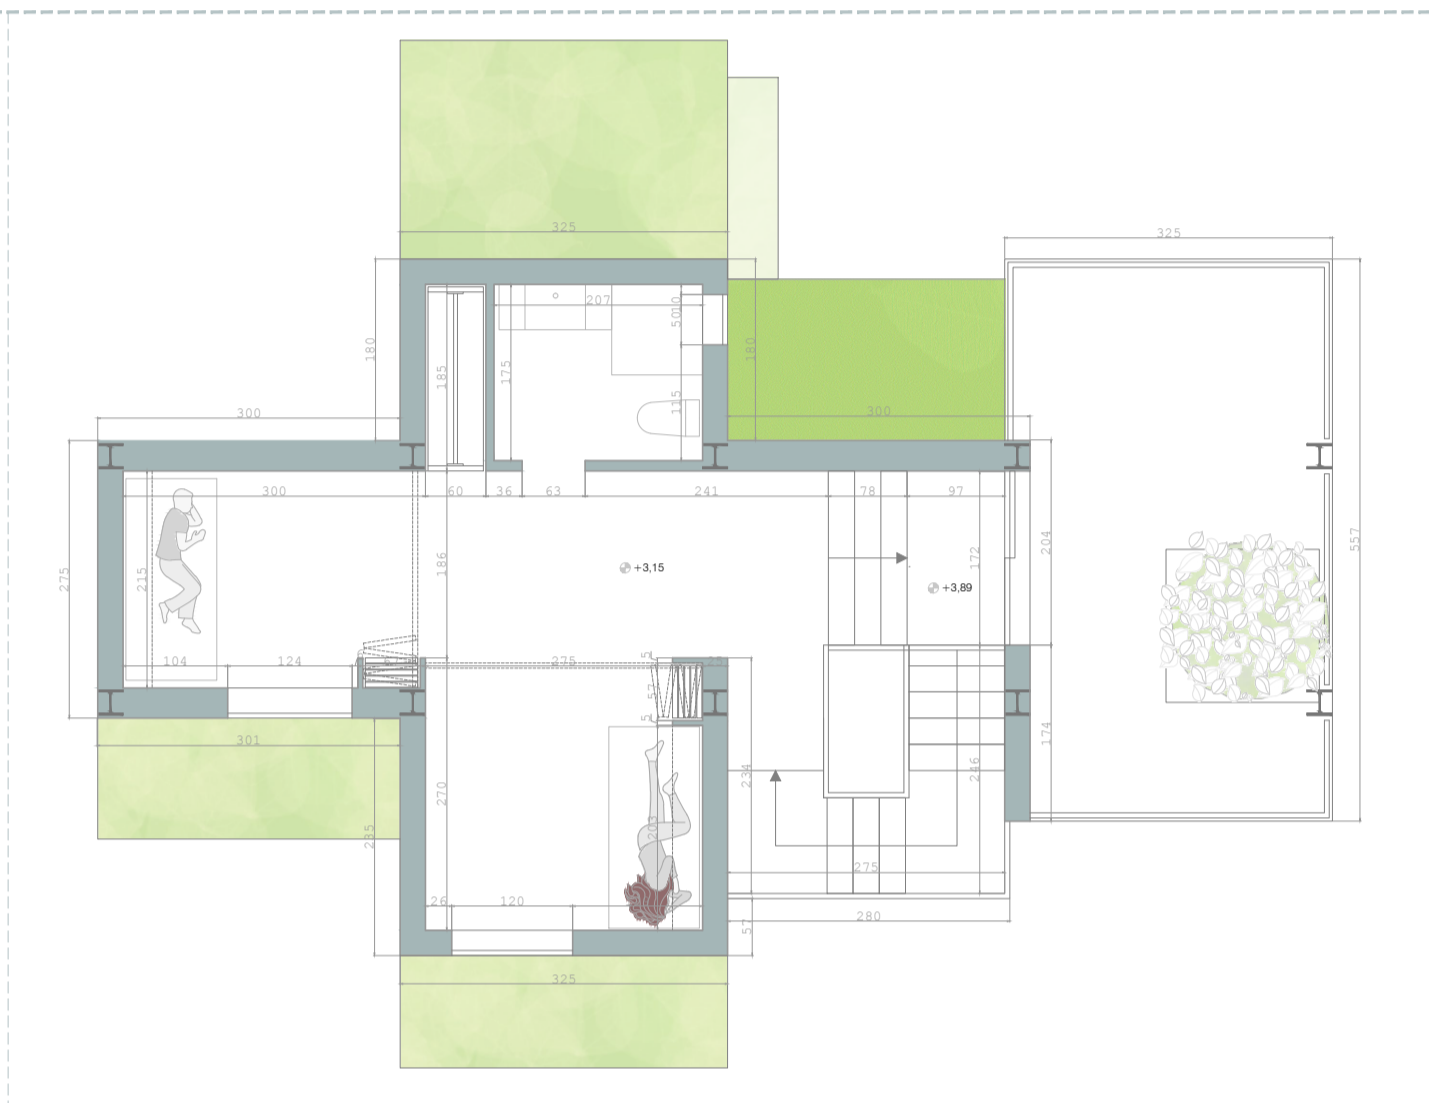

Vivienda 4  
no. habitaciones:1  
Sup. total:77m2  
terrace:  
espacios de acceso y recorrido:24,30m2  
espacios privados:14m2  
espacios de servicio:16,41m2  
espacios de estancia:21,00m2

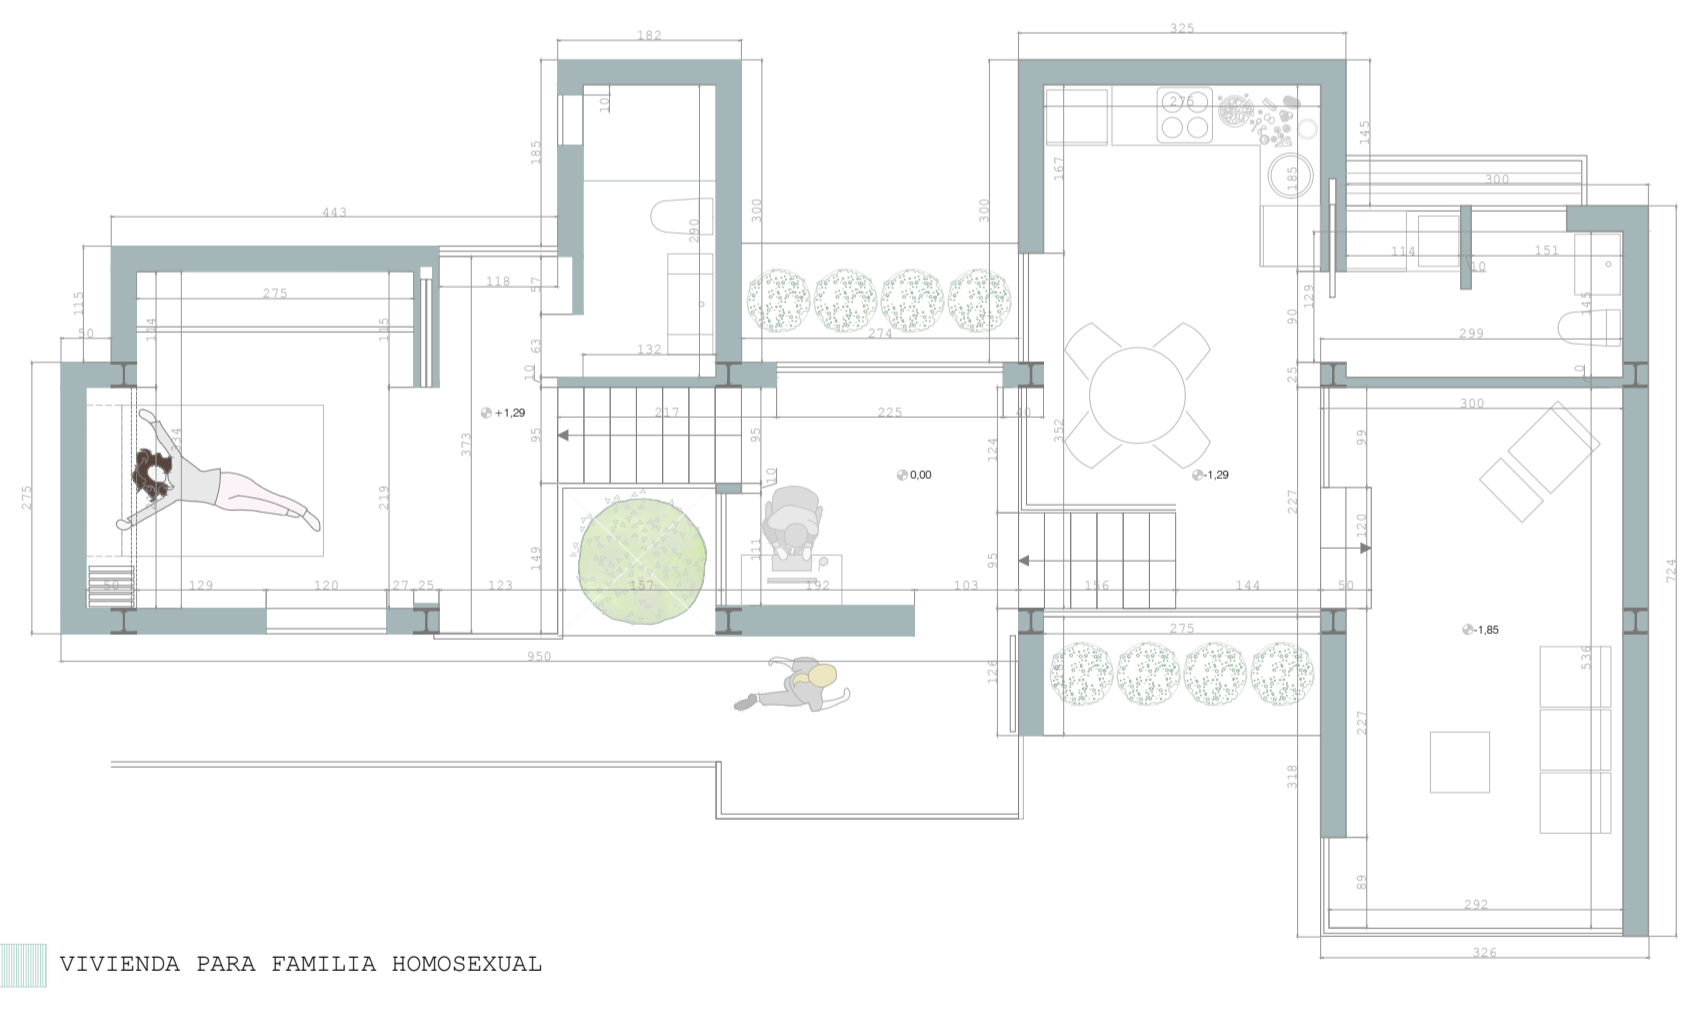

VIVIENDA PARA FAMILIA HOMOSEXUAL

PLANTA BAJA. ESC 1:75

PLANTA ALTA. ESC 1:75



PLANTA DE CUBIERTA. ESC 1:125



SECCIONES LONGITUDINAL Y TRANSVERSAL. ESC 1:125



ALZADOS ANTERIOR Y POSTERIOR. ESC 1:125




ALZADO POSTERIOR



SECCIÓN TRANSVERSAL



ALZADO NORESTE  
ESC 1:250

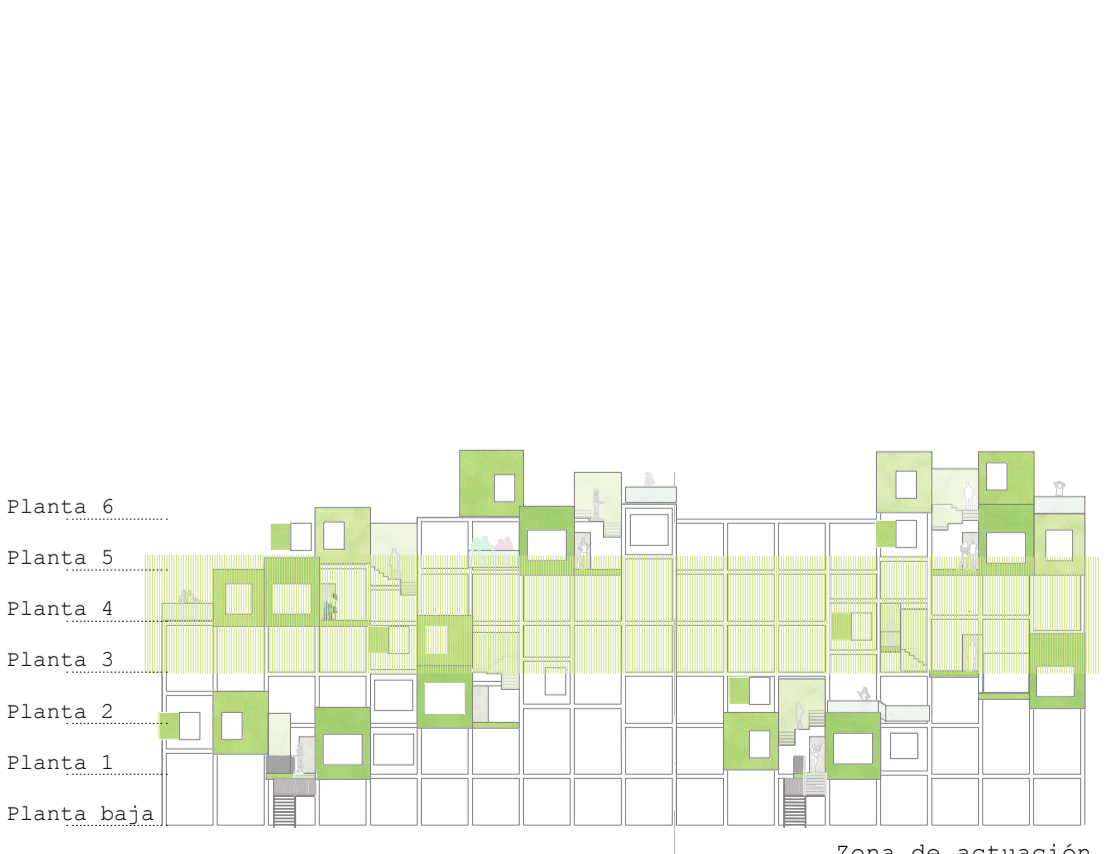

- Planta 6
- Planta 5
- Planta 4
- Planta 3
- Planta 2
- Planta 1
- Planta Baja

Zona de actuación