



PLANTA QUINTA EDIFICIO  
Esc 1:200

- USOS PLANTA QUINTA
- Viviendas
  - Locales actividades
  - Recorrido y estancias
  - Puntos de acceso desde el centro de manzana
  - Puntos de acceso desde las fincas colindantes

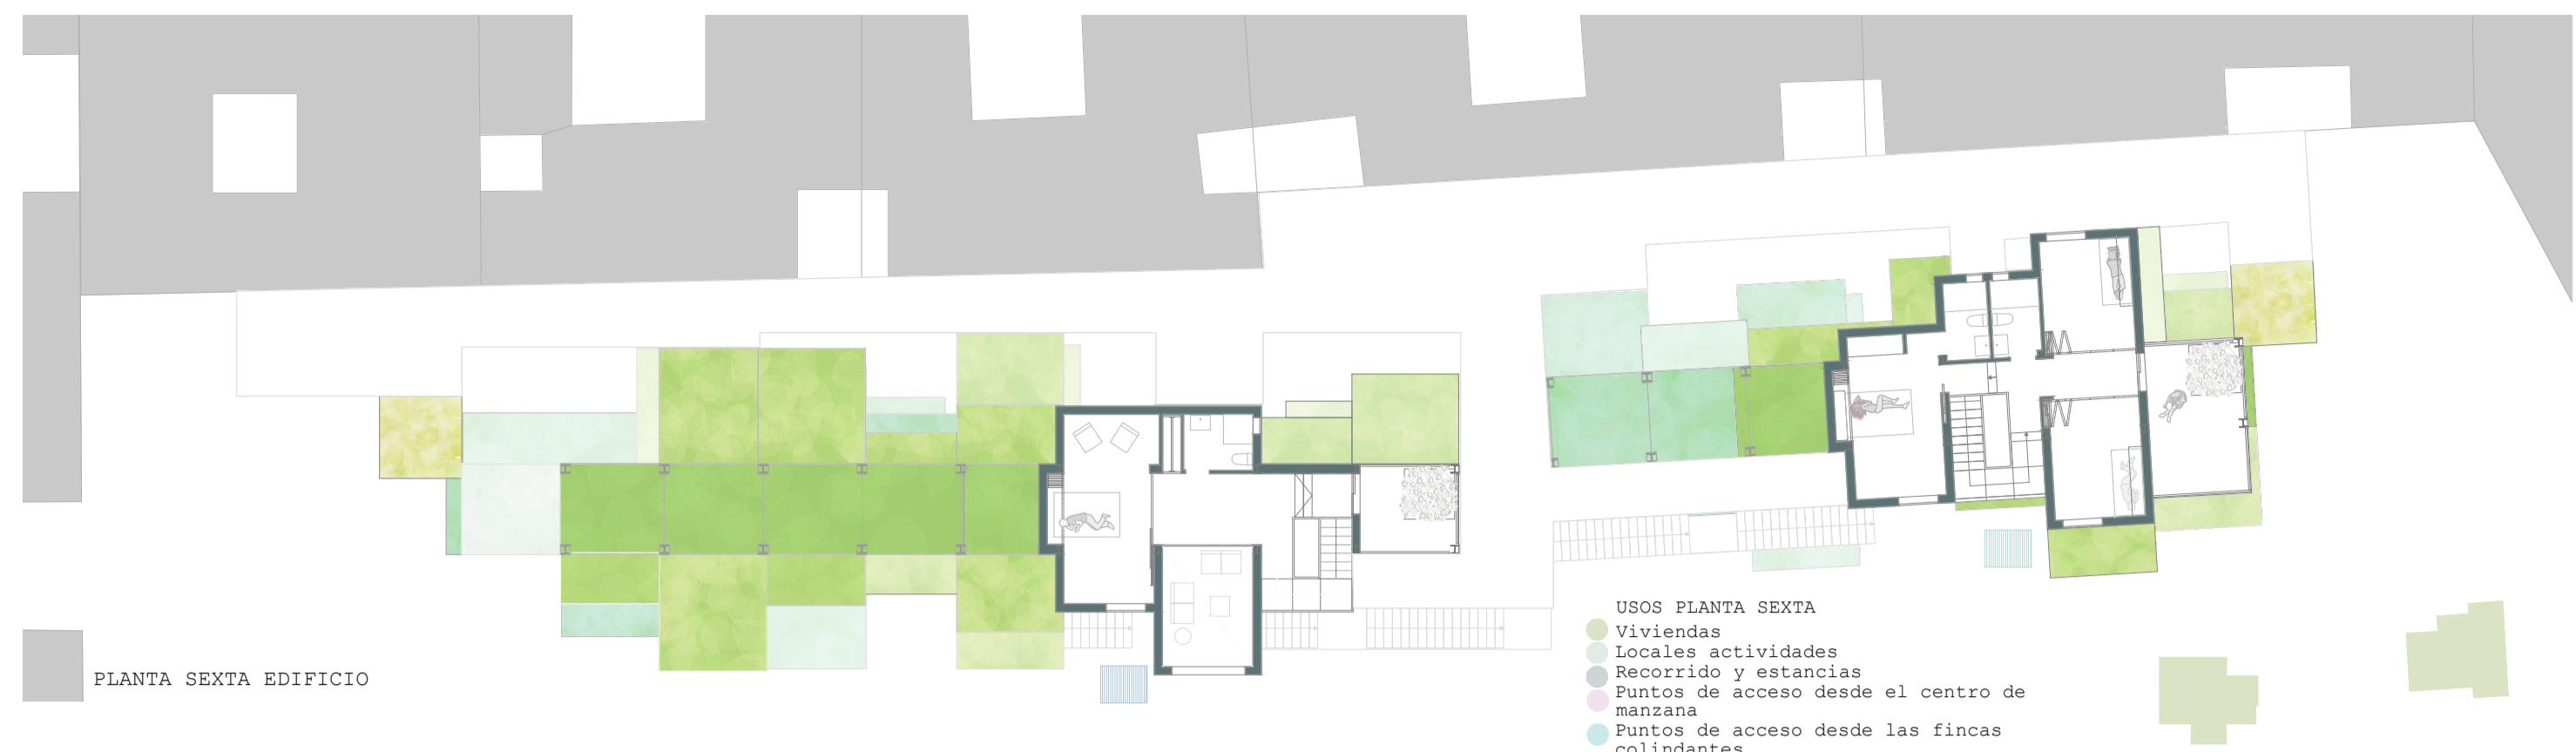


PLANTA SEXTA EDIFICIO

- USOS PLANTA SEXTA
- Viviendas
  - Locales actividades
  - Recorrido y estancias
  - Puntos de acceso desde el centro de manzana
  - Puntos de acceso desde las fincas colindantes

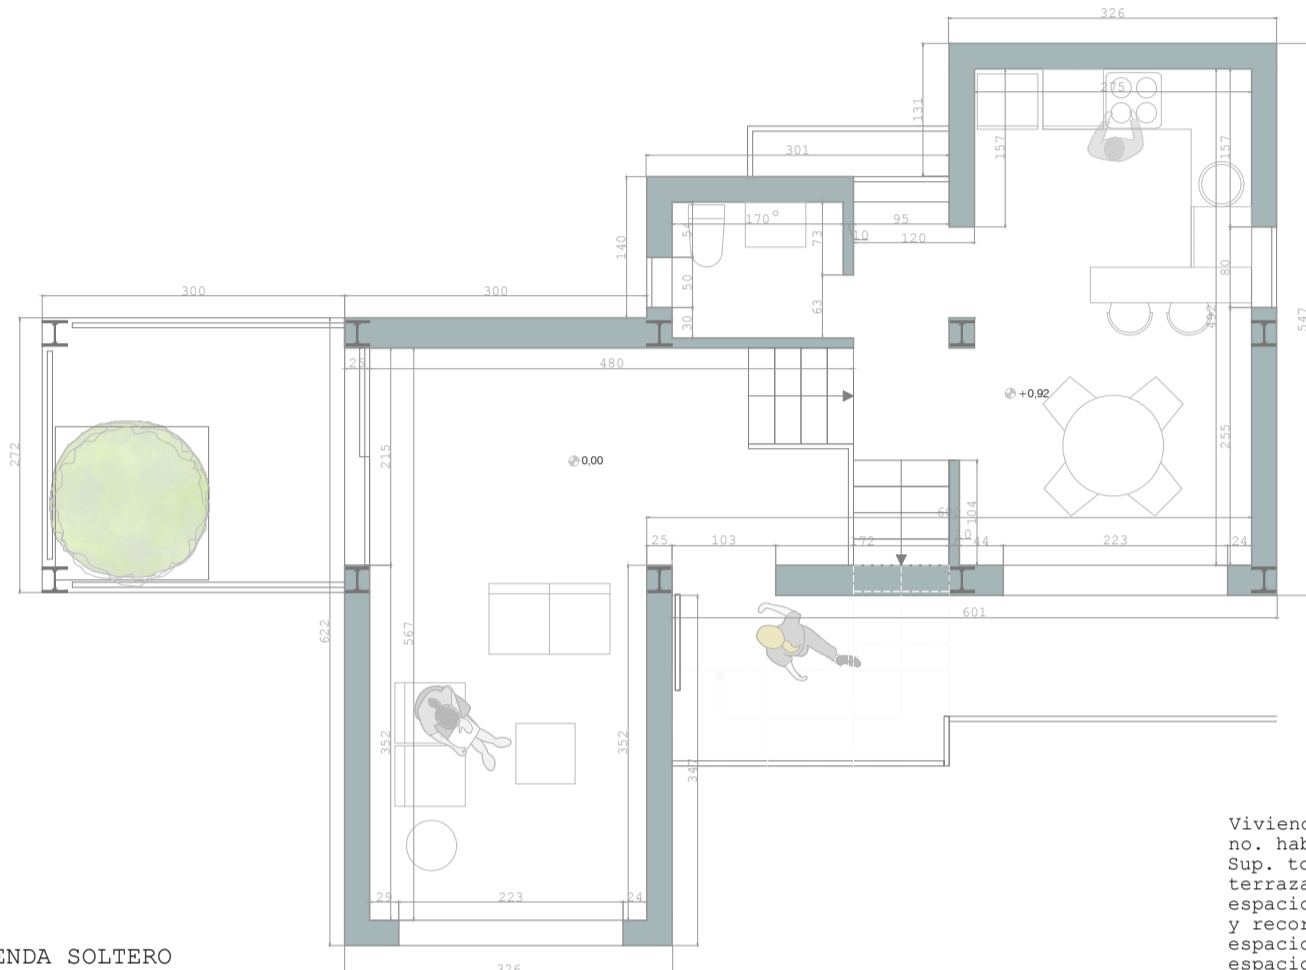

VIVIENDA SOLTERO

Vivienda 5  
no. habitaciones:1  
Sup. total:101,90m2  
terrazza:8m2  
espacios de acceso y recorrido:27,00m2  
espacios privados:19,40m2  
espacios de servicio:13,50m2  
espacios de estancia:23,26m2

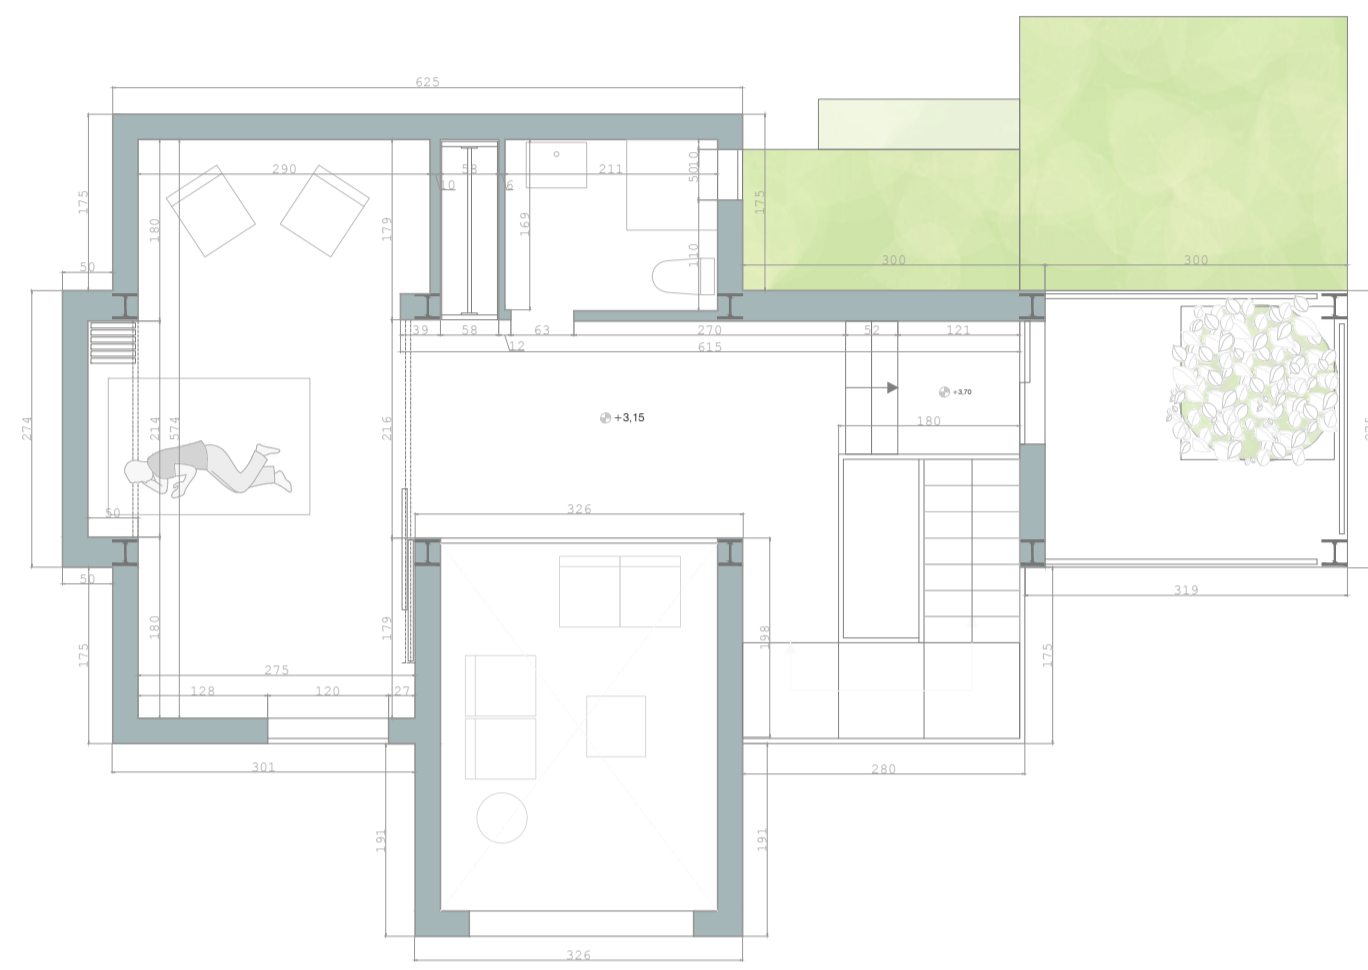

Vivienda 6  
no. habitaciones:4  
Sup. total:145,00m2  
terrazza:8m2  
espacios de acceso y recorrido:23,00m2  
espacios privados:41,00m2  
espacios de servicio:24,00m2  
espacios de estancia:30,00m2

VIVIENDA FAMILIA 3 HIJOS




PLANTA DE CUBIERTA. ESC 1:125




SECCIONES LONGITUDINAL Y TRANSVERSAL. ESC 1:125



ALZADOS ANTERIOR Y POSTERIOR. ESC 1:125

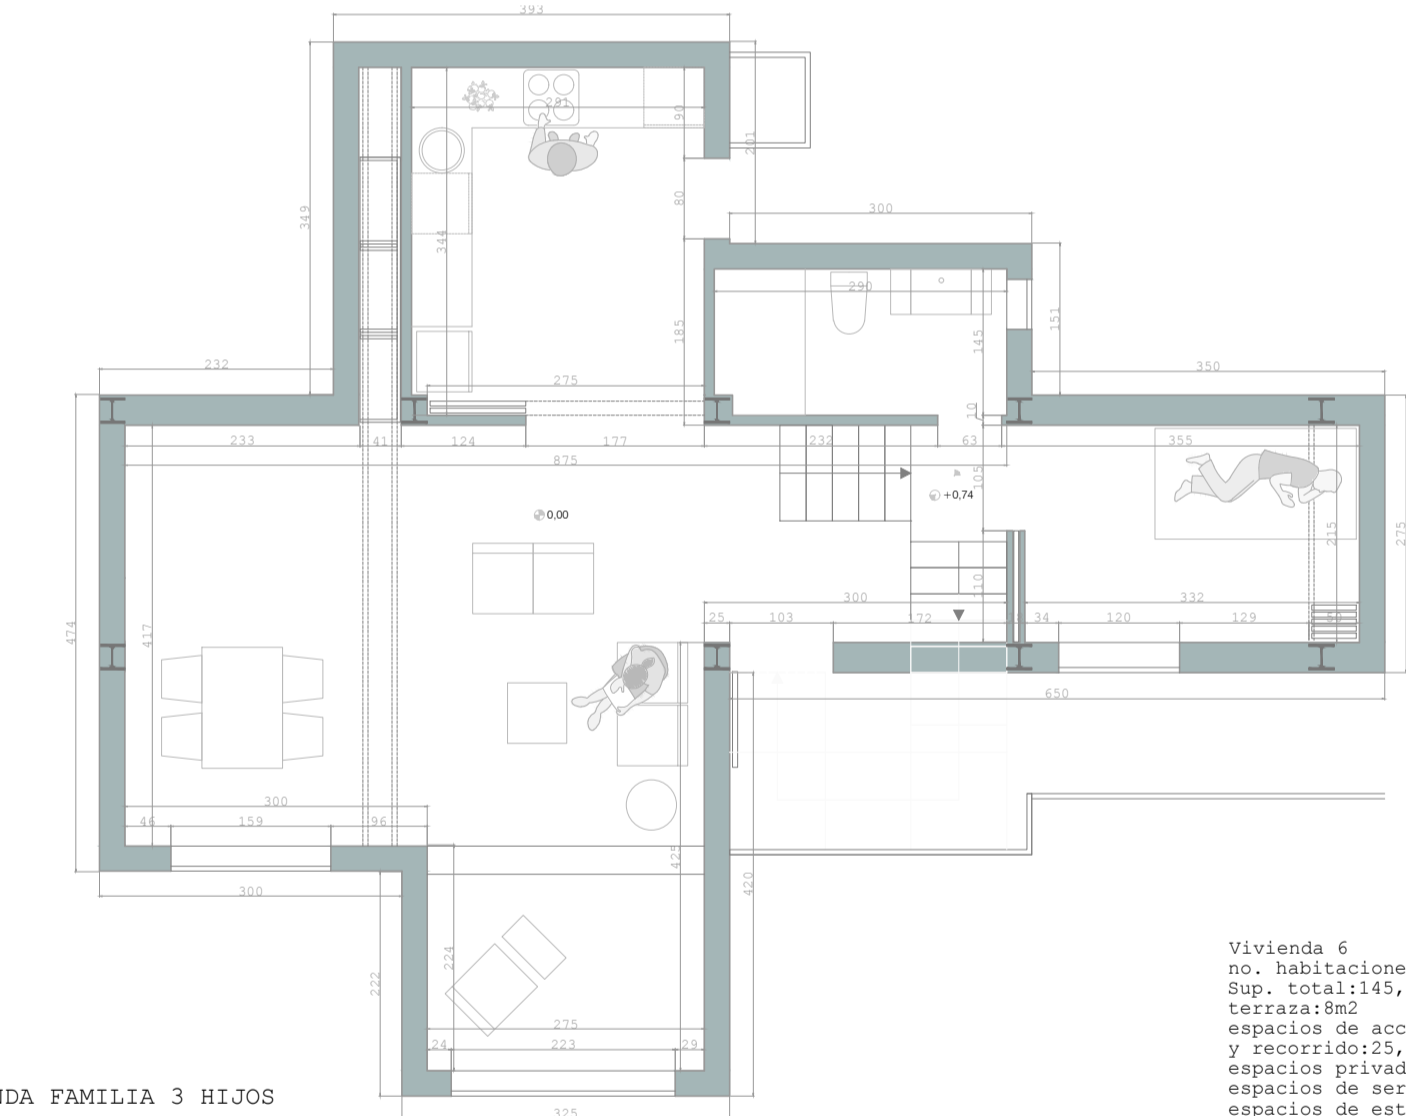

PLANTA BAJA. ESC 1:75

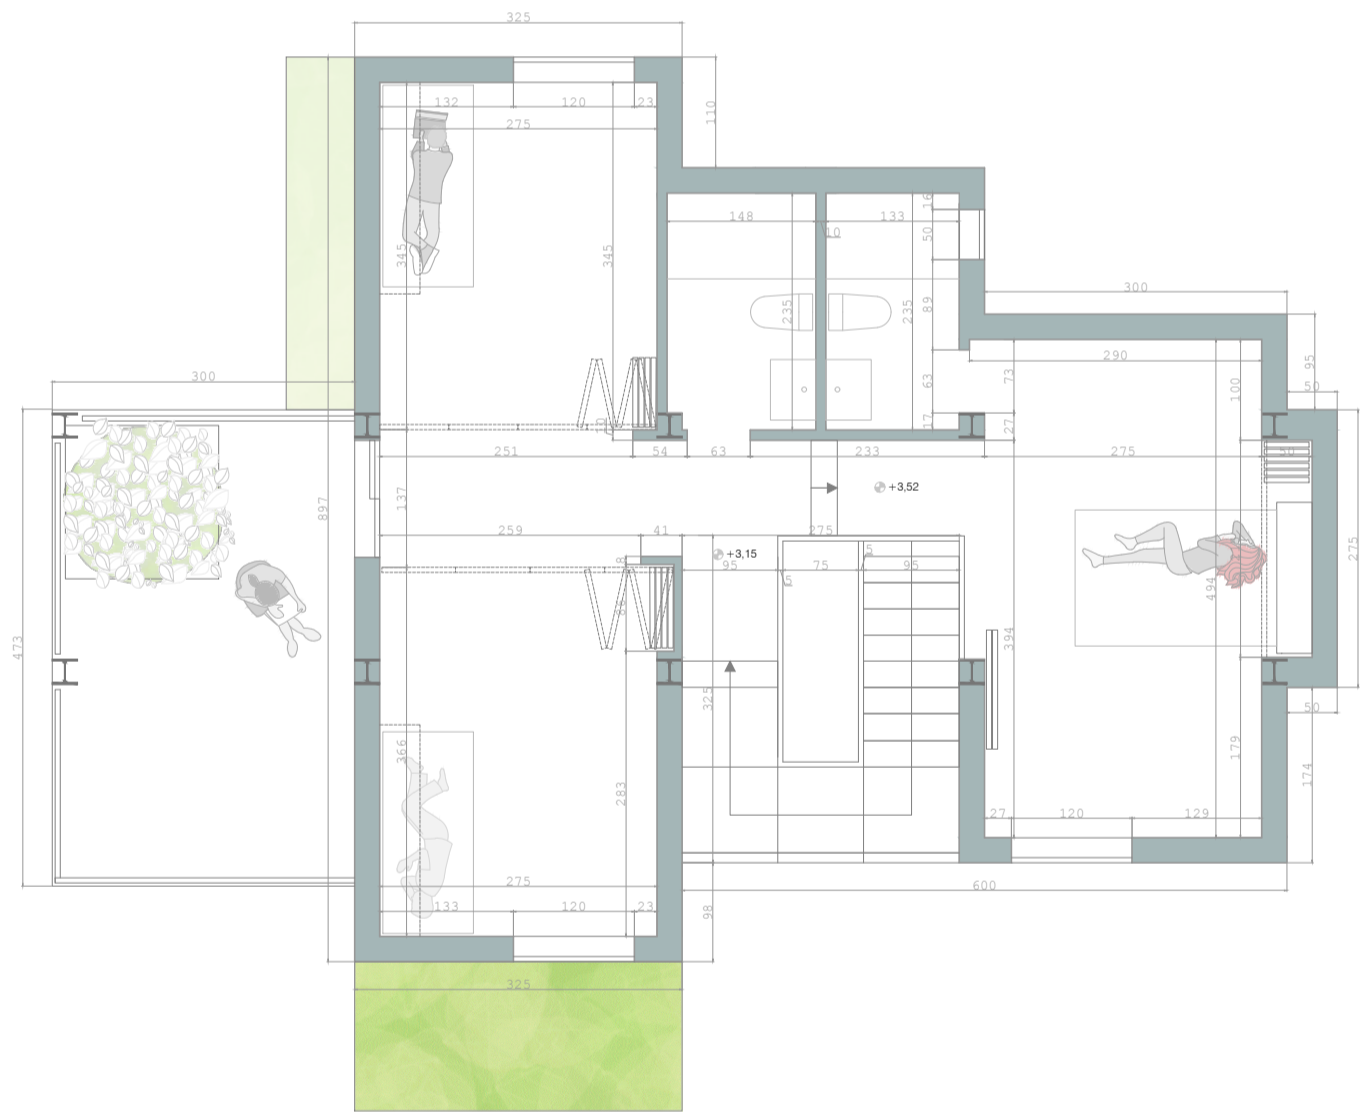

PLANTA ALTA. ESC 1:75



PLANTA DE CUBIERTA  
ESC 1:200



PLANTA GENERAL DE CUBIERTA Y ENTORNO  
ESC 1:750

