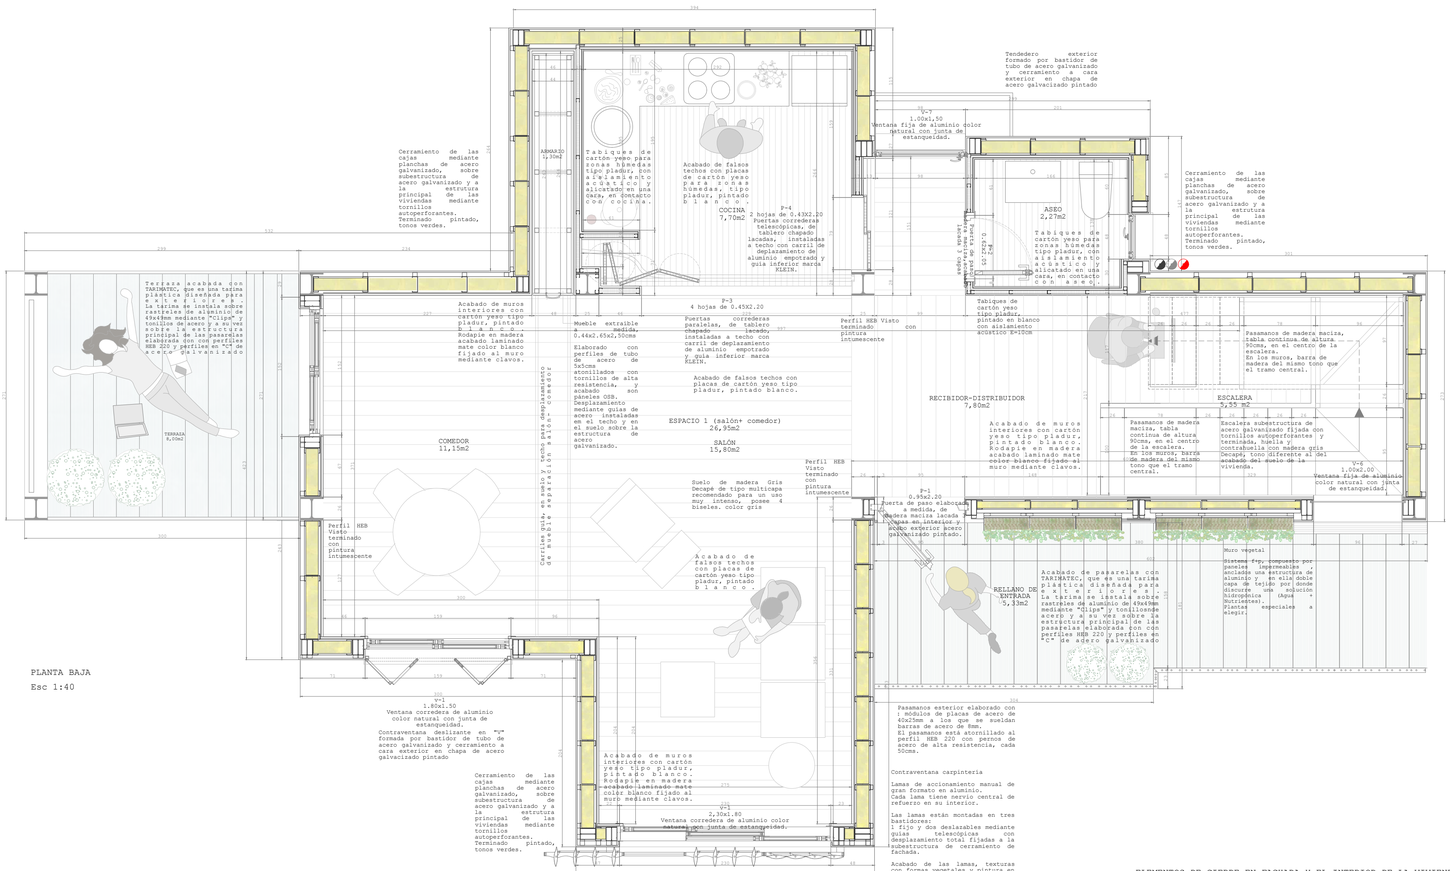

PLANTA BAJA
Esc 1:40

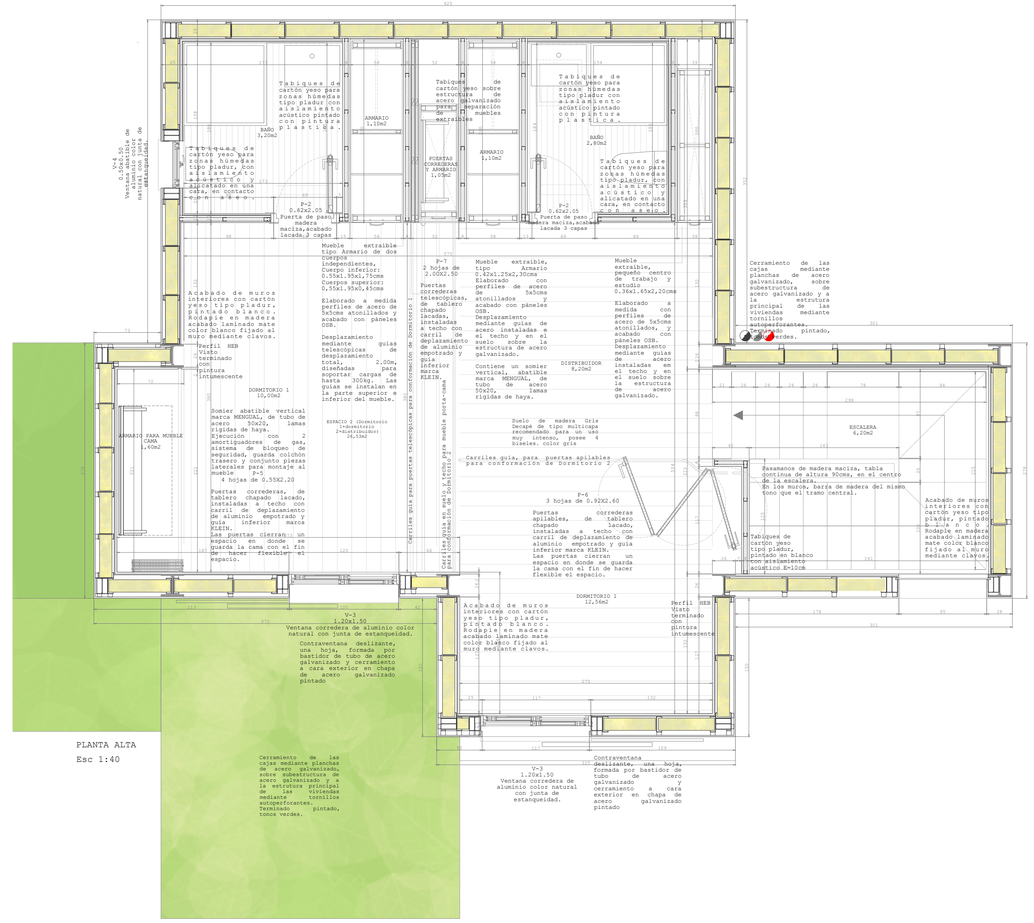

PLANTA ALTA
Esc 1:40

VERSATILIDAD DE LOS ESPACIOS DE LA VIVIENDA

Planta alta

Planta baja
Esc 1:100

VIVIENDA ABIERTA, ESPACIOS MULTIUSO

Armarios guardados, camas plegadas, puertas correderas apiladas, abriendo espacios.

VIVIENDA CERRADA, ARMANDO LOS ESPACIOS

Armarios extraíbles, camas desplegables, puertas correderas, cerrando espacios.

ELEMENTOS DE CIERRE EN FACHADA Y EL INTERIOR DE LA VIVIENDA

Cerramiento para carpinteria de ventada de fachada principalcon lamas de accionamiento manual. Esc 1:25

Posición de las lamas y bastidores 1, cerrada

Posición de las lamas 2, semiabierta, bastidores cerrados

Posición de las lamas y bastidores 3, abiertas
Esc 1:50

MUEBLES DISEÑADOS A MEDIDA