


L 03 | Planta Primera y Segunda


PAISAJISMO

<p>Zona NO pavimentada Suelo: Tierra + Césped Árbol: Fresno Uso: Recreo</p>	<p>Zona NO pavimentada Suelo: Césped Árbol: Áliso Uso: Descanso</p>	<p>Zona NO pavimentada Suelo: Césped Árbol: Allanto Uso: Recreo</p>	<p>Zona NO pavimentada Suelo: Tierra Árbol: Fresno Uso: Merendero</p>	<p>Zona NO pavimentada Suelo: Tierra compactada Árbol: NO Uso: Jardín</p>
---	---	---	---	---

<p>Zona NO pavimentada Suelo: Tierra Árbol: Allanto Uso: Recreo</p>	<p>Zona NO pavimentada Suelo: Tierra compactada Árbol: NO Uso: Recreo</p>	<p>Zona NO pavimentada Suelo: Césped Árbol: Tarays Uso: Descanso</p>	<p>Zona NO pavimentada Suelo: Tierra Árbol: NO Uso: Descanso</p>	<p>Zona NO pavimentada Suelo: Césped Árbol: NO Uso: Recreo</p>
---	---	--	--	--

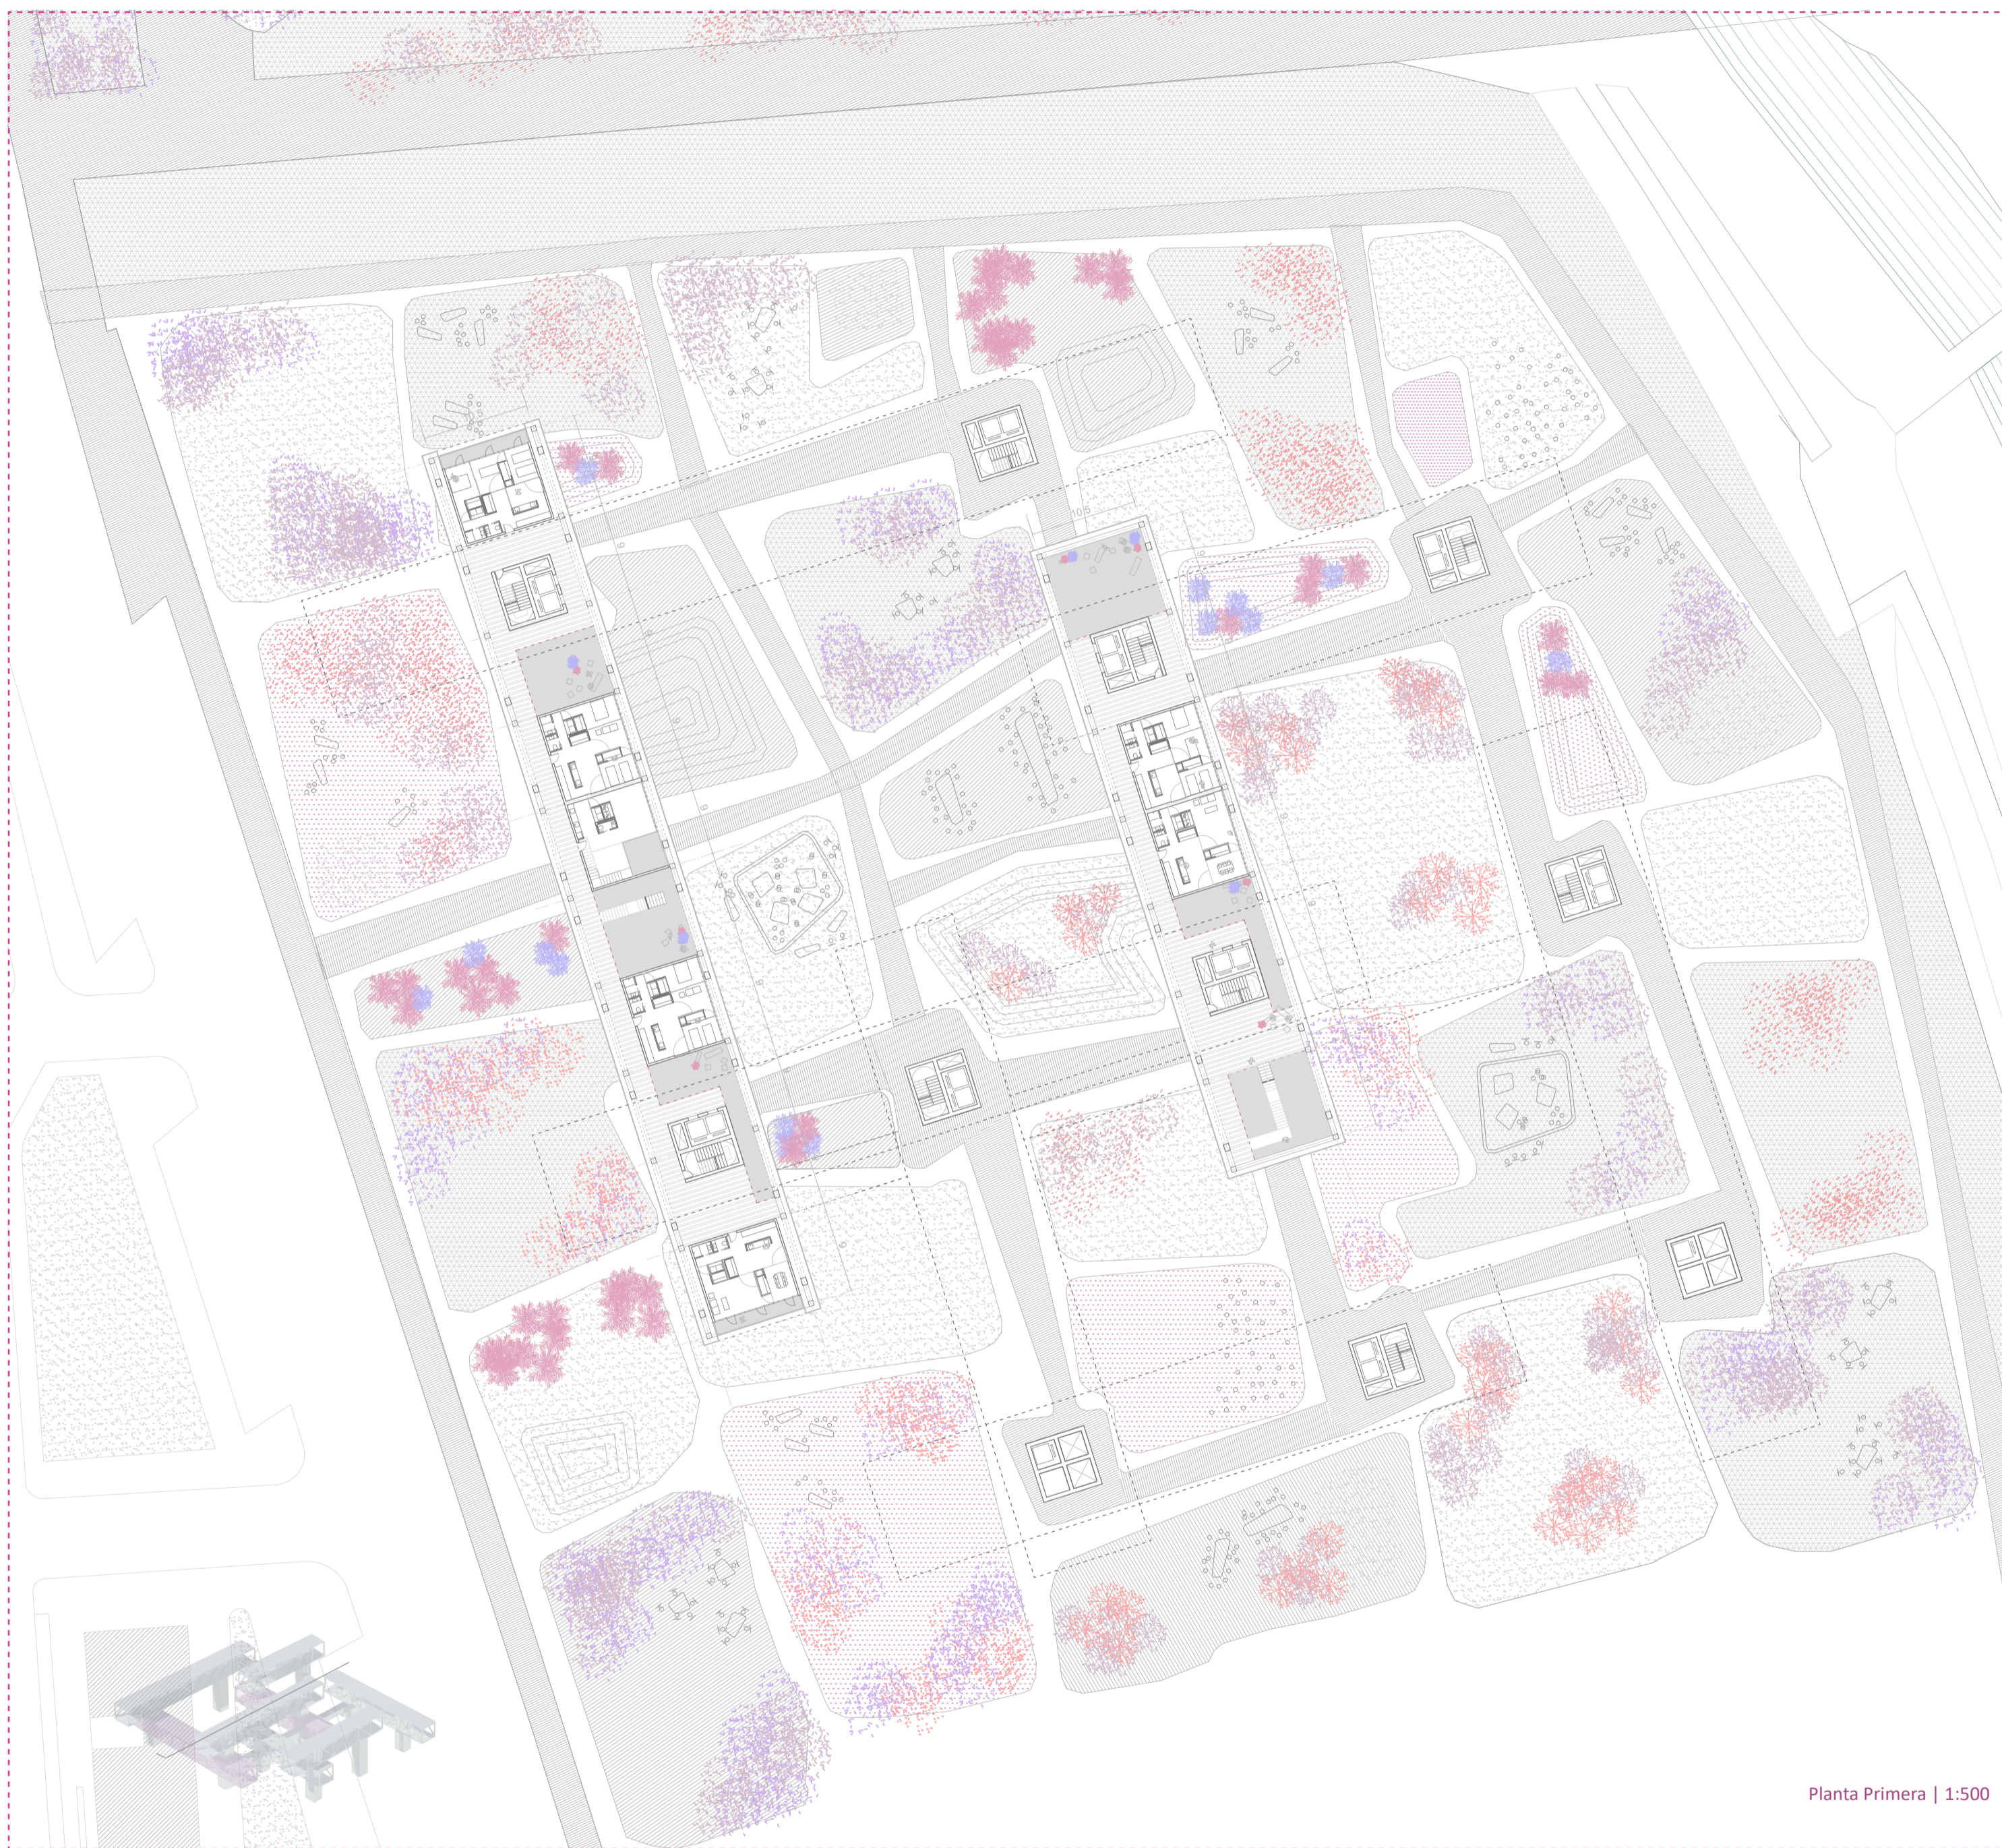

Planta Primera | 1:500

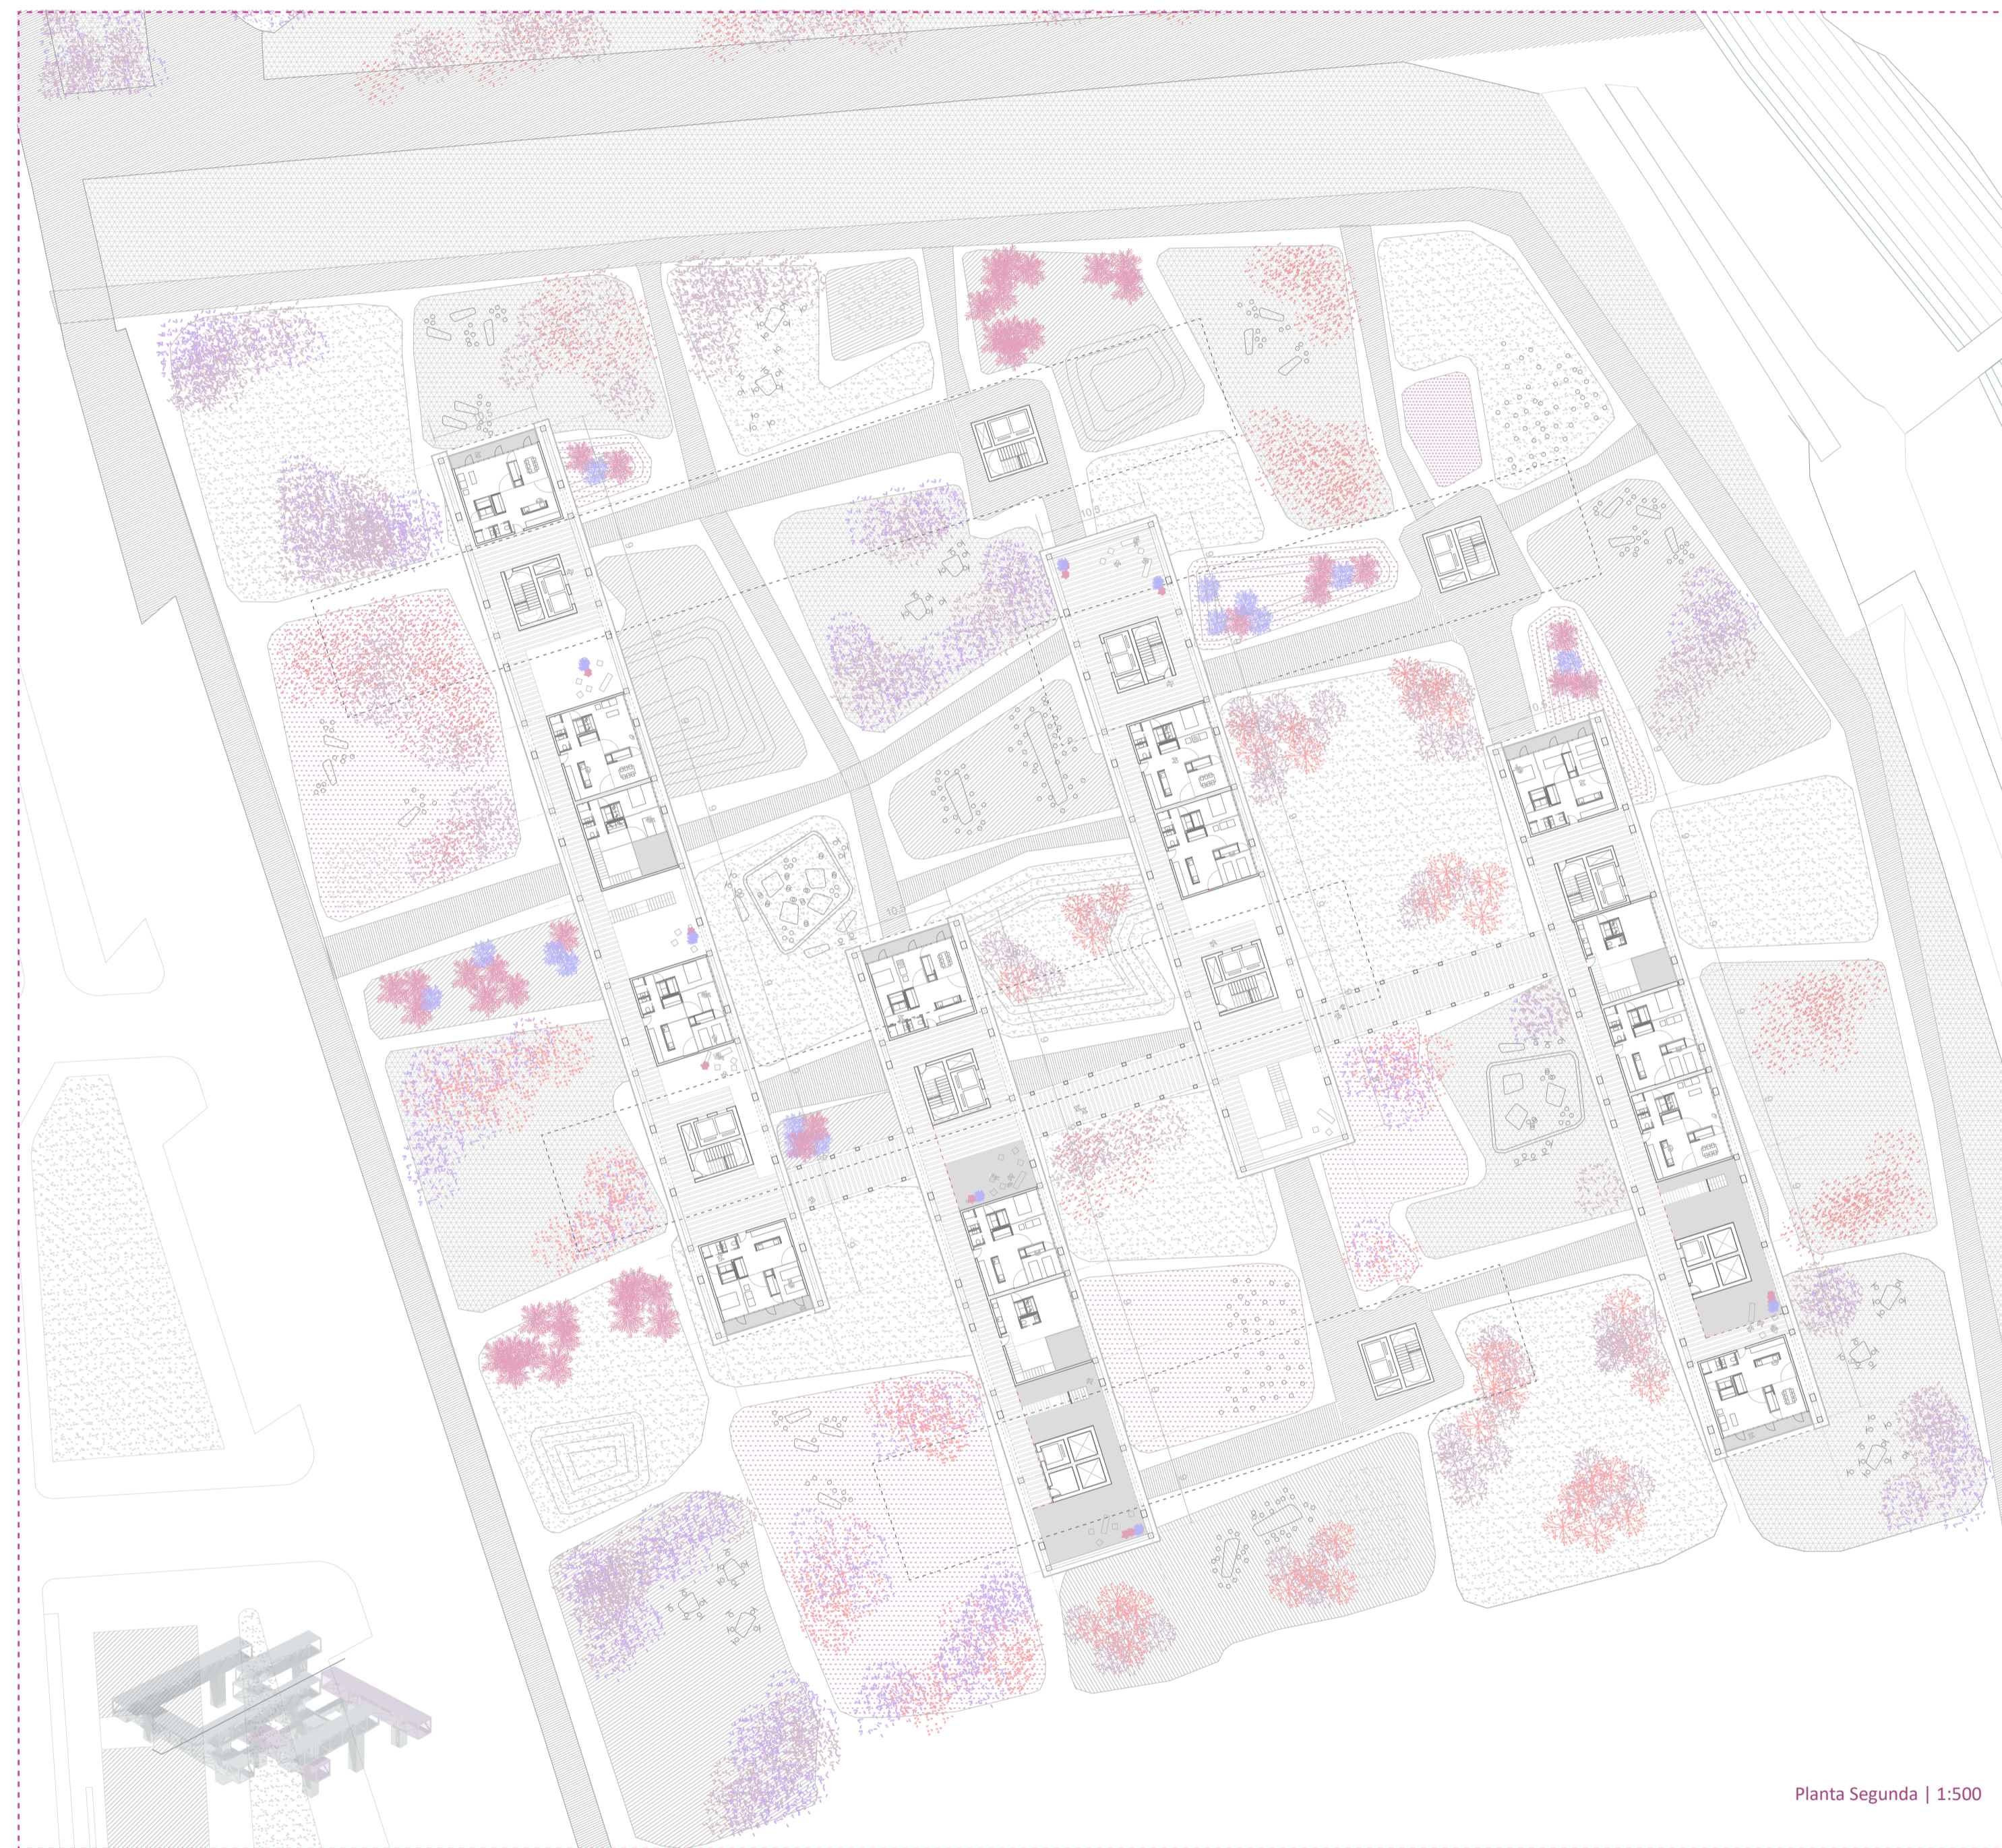

Planta Segunda | 1:500

Sección A | 1:500

Alzado desde Calle Perales | 1:500

