



L 04 | Planta Tercera y Cuarta

<p>Zona NO pavimentada Suelo: Césped + Tierra Árbol: Aliso Uso: Descanso</p>	<p>Zona NO pavimentada Suelo: Césped Árbol: NO Uso: Recreo</p>	<p>Zona NO pavimentada Suelo: Césped Árbol: Fresno Uso: Merendero</p>	<p>Zona NO pavimentada Suelo: Tierra + Arena Árbol: NO Uso: Juegos</p>	<p>Zona NO pavimentada Suelo: Césped + Tierra Árbol: NO Uso: Merendero</p>
--	--	---	--	--


<p>Zona NO pavimentada Suelo: Césped + Tierra Árbol: Fresno Uso: Descanso</p>	<p>Zona NO pavimentada Suelo: Tierra Árbol: Álamo negro Uso: Recreo</p>	<p>Zona NO pavimentada Suelo: Césped + Arena Árbol: Fresno Uso: Juegos</p>	<p>Zona NO pavimentada Suelo: Tierra Árbol: Alanto Uso: Recreo</p>	<p>Zona NO pavimentada Suelo: Césped Árbol: Fresno Uso: Merendero</p>
---	---	--	--	---

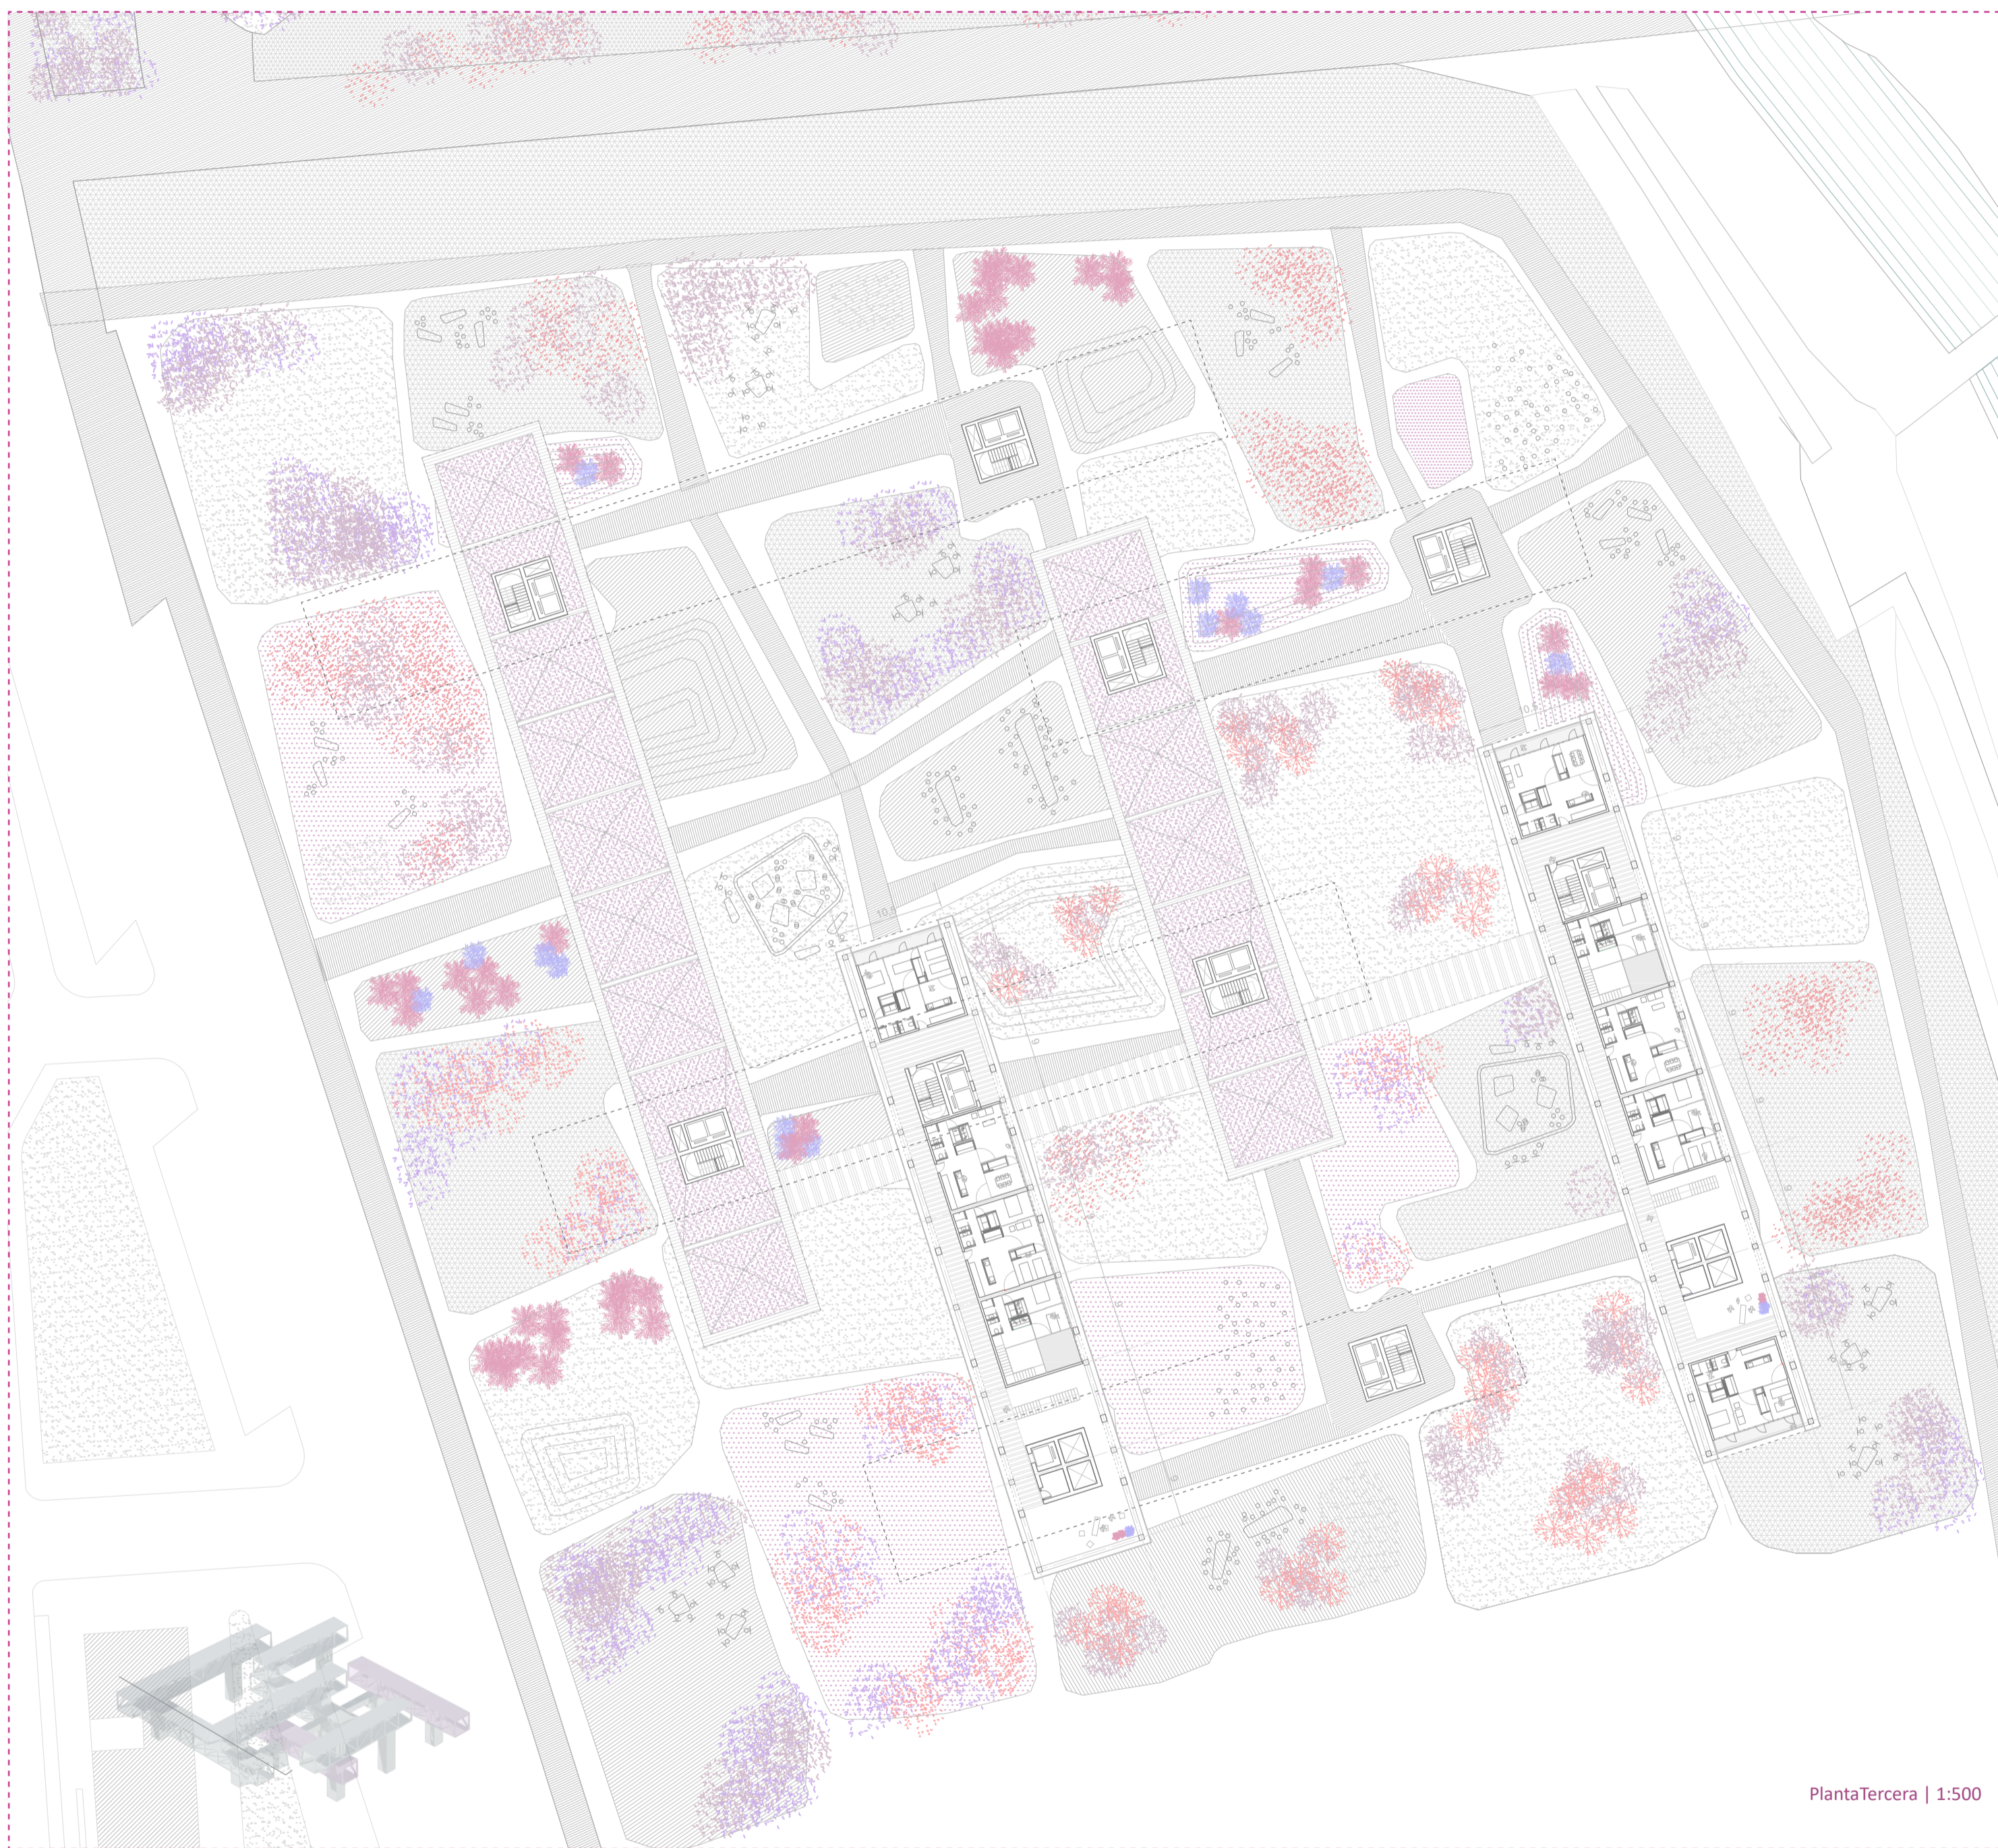

Planta Tercera | 1:500

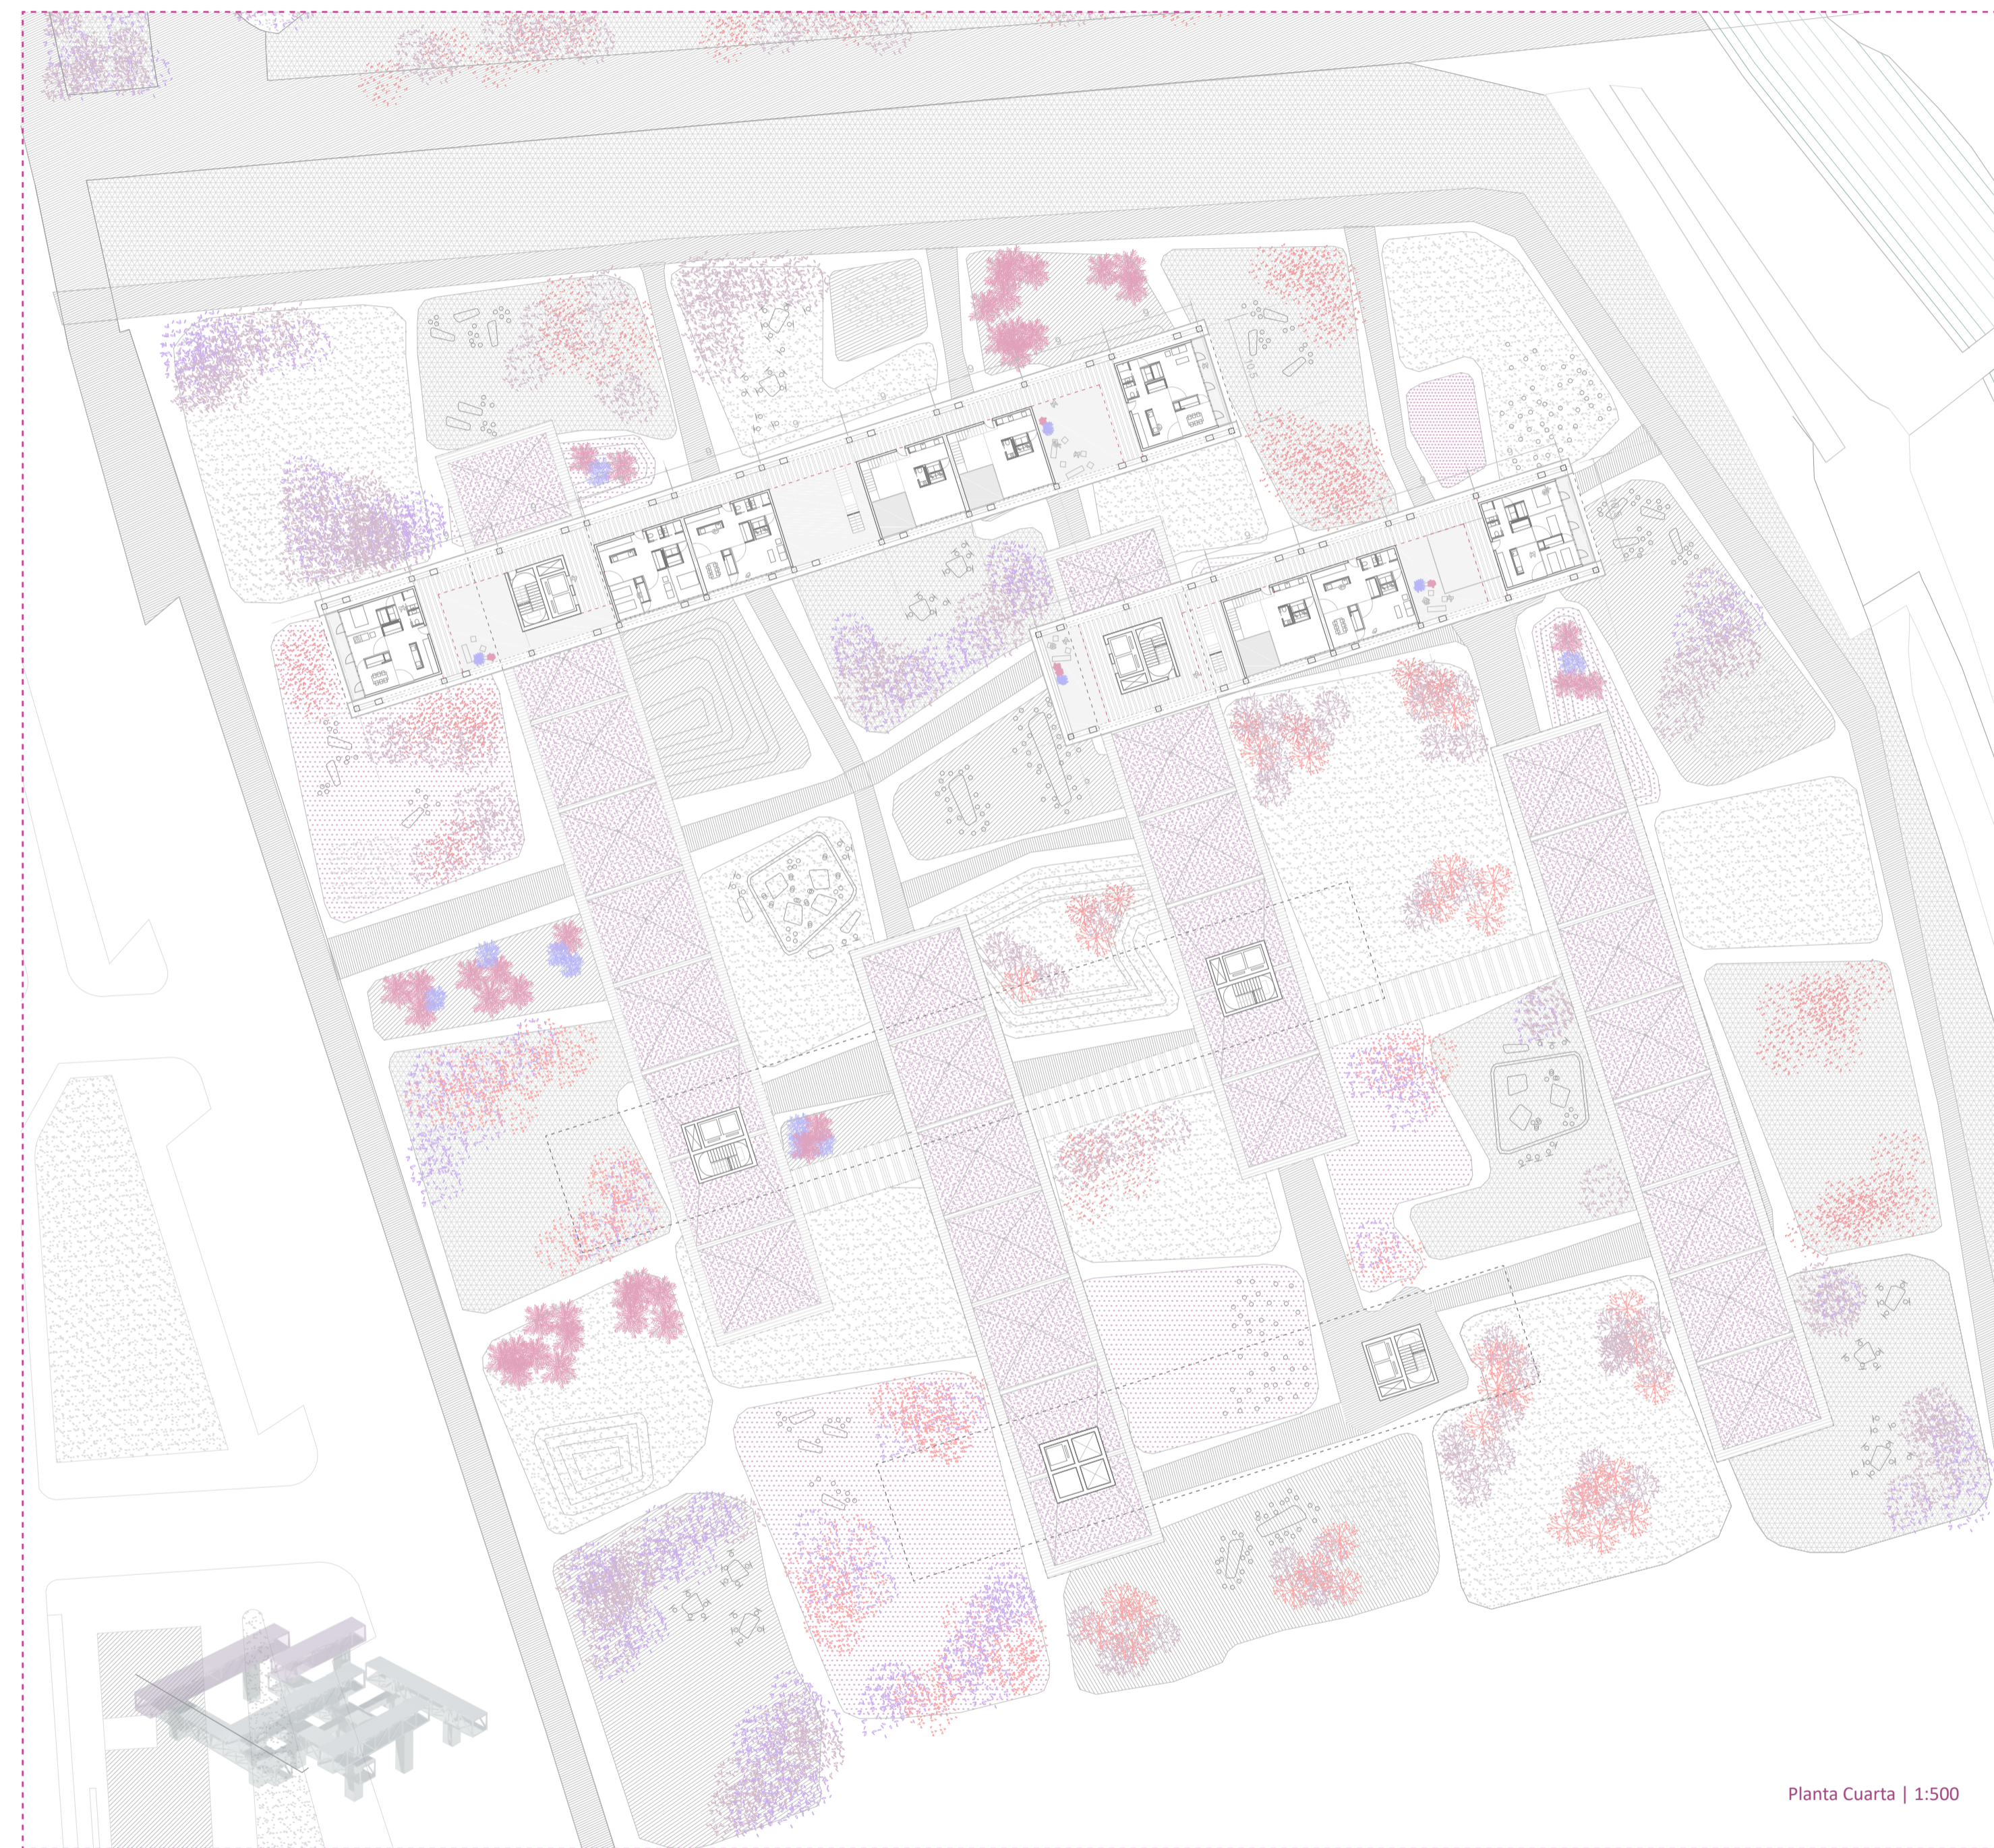

Planta Cuarta | 1:500

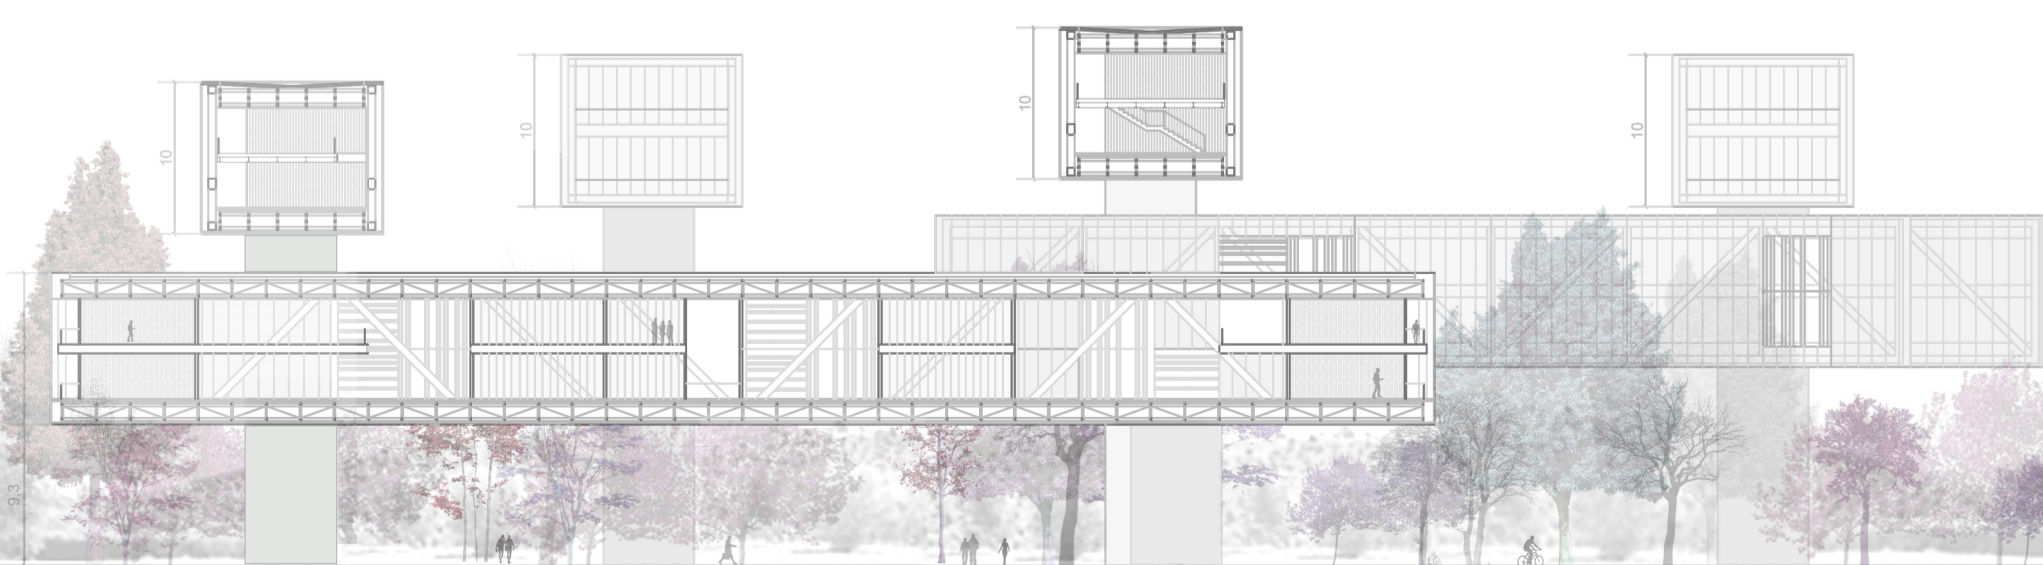

Sección B | 1:500

Alzado desde Río Manzanares | 1:500

